
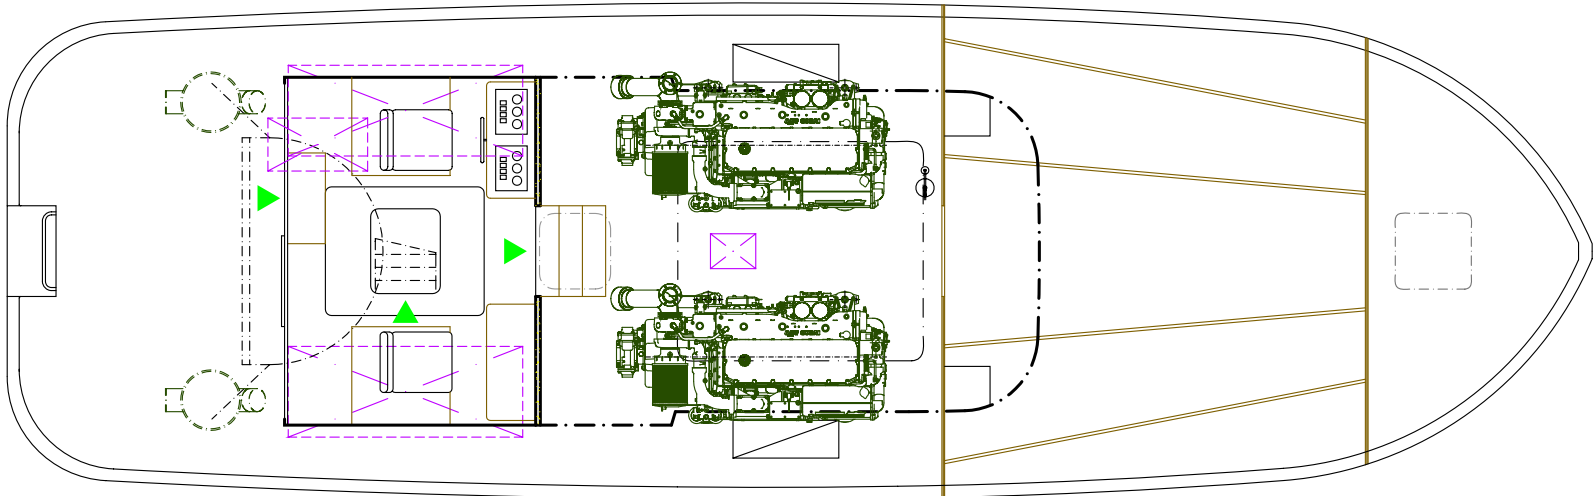
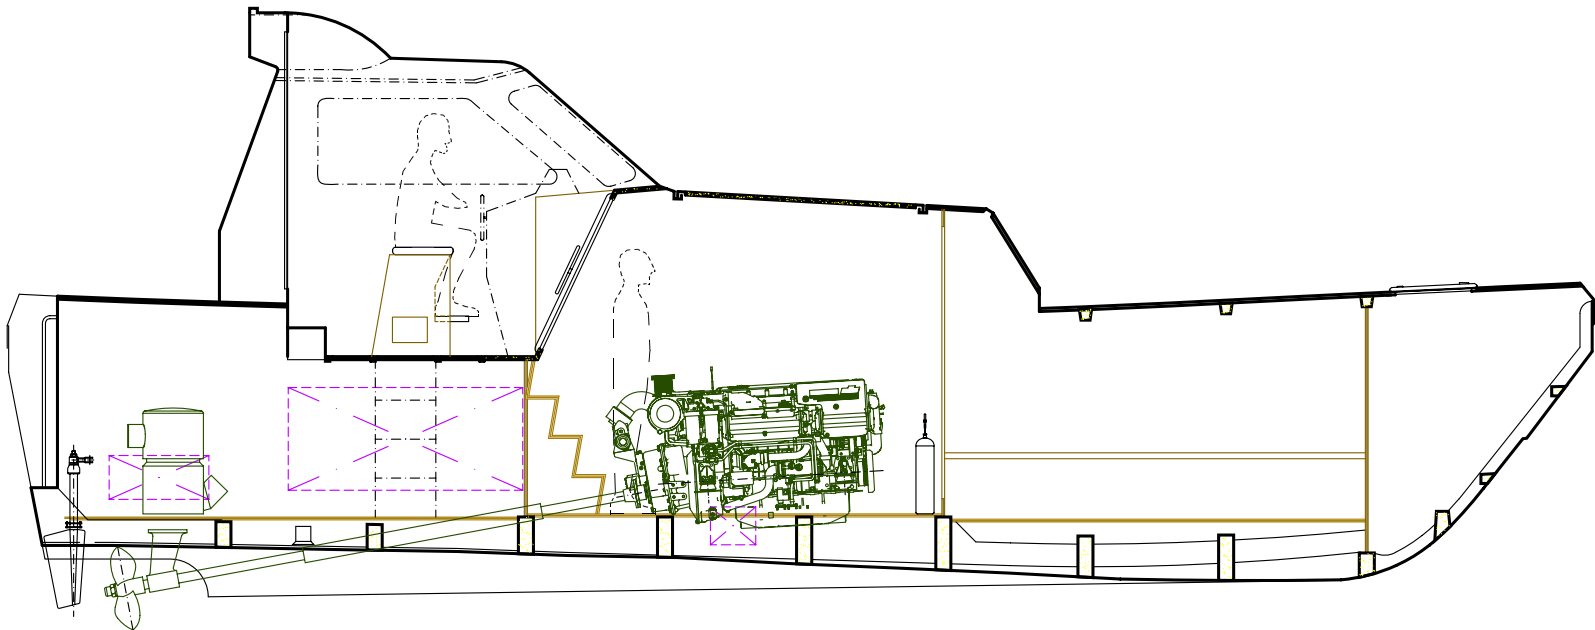


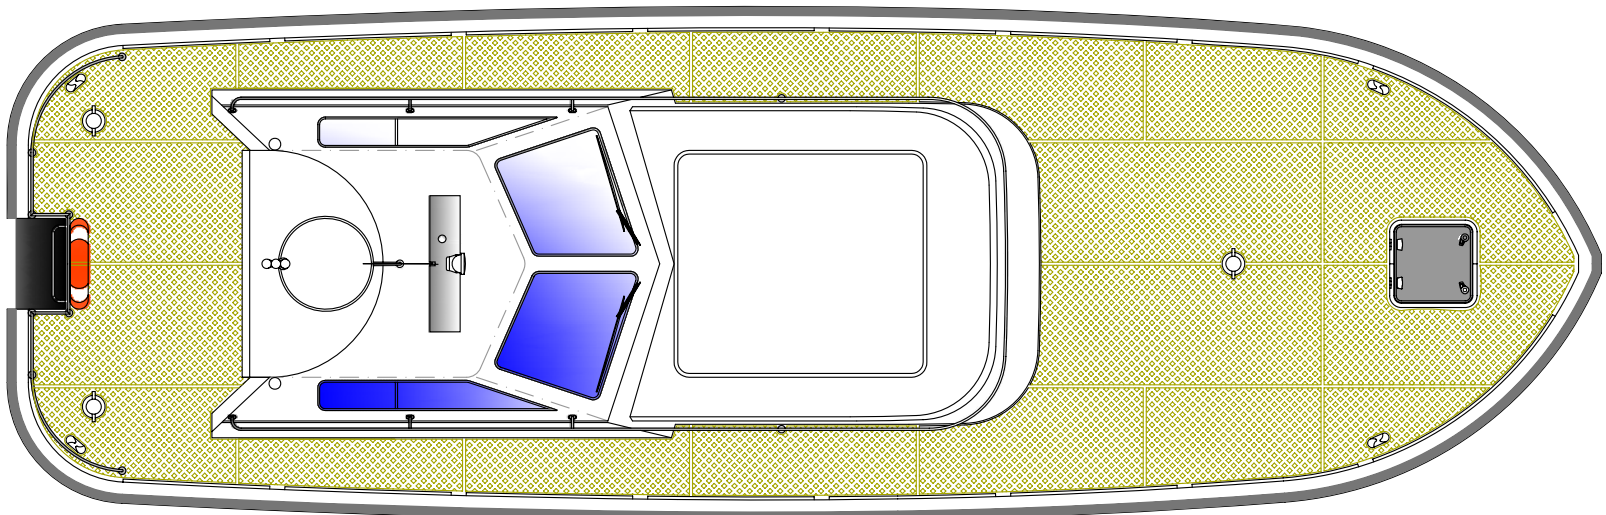

STUDIO TECNICO NAVALE
Dott. Ing. PAOLO PONSICCHI

ISCR. ALBO DEGLI INGEGNERI DELLA PROVINCIA DI GENOVA N° 6154A DEL 16/05/89
ISCR. REGISTRO PERSONALE TECNICO DELLE COSTRUZIONI NAVALI
DEL COMPARTIMENTO MARITTIMO DI GENOVA N° 329 DEL 12/01/89

via Aurelia 75A - 17047 Vado Ligure (Savona) - Italia
tel./fax +39 019 881133
<http://www.ponsicchi.it>

LAVORO
WORK
TRAVAIL
CLIENTE
CLIENT
CLIENT
DISEGNO
DRAWING
DESSIN

BELLCRAFT 11 WORK
BELLCRAFT SRL CANTIERE NAVALE
PIANI GENERALI

RIF. / REF. 220/08
TAV. / TAB. 001
DATA / DATE 02/10/2008
SCALA / SCALE / ECHELLE 1/50
FILE PIANI GENERALI