

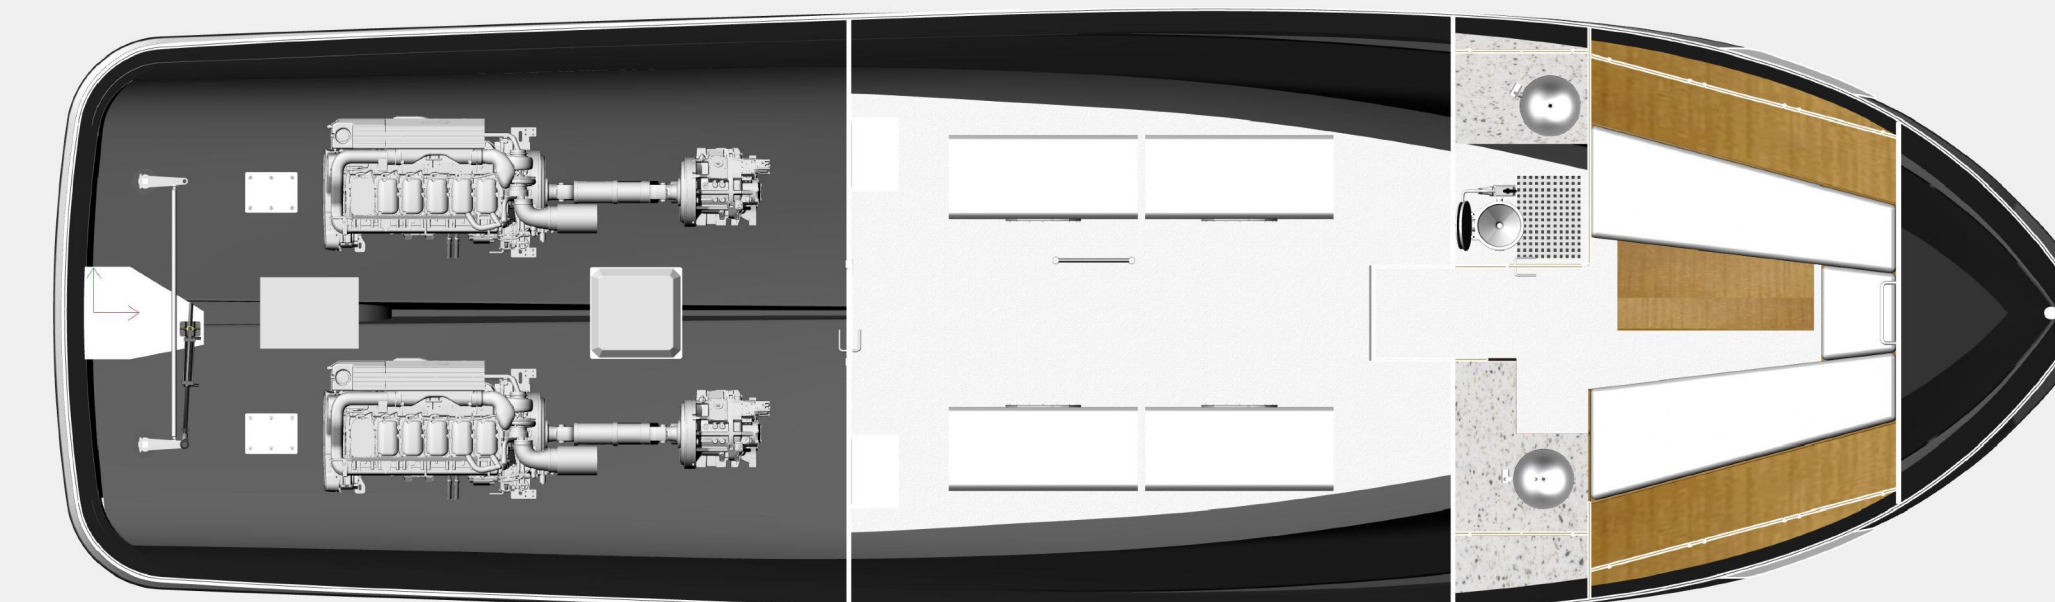
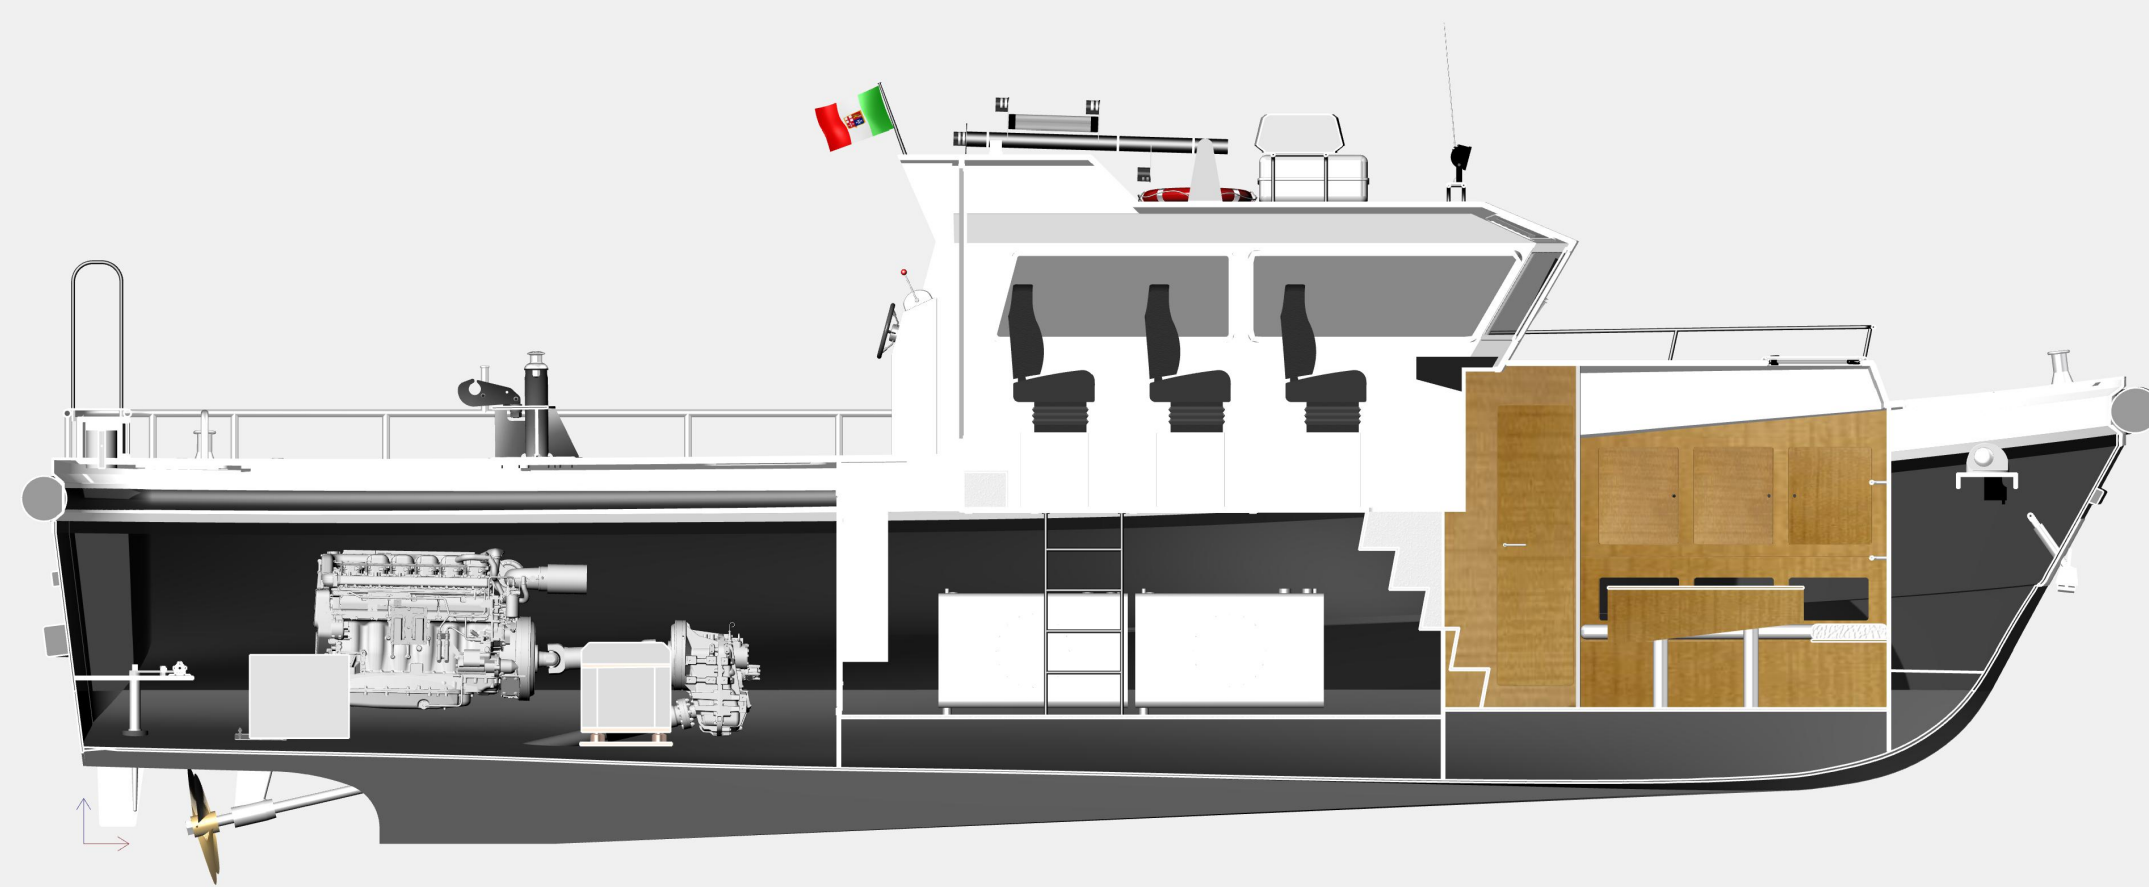
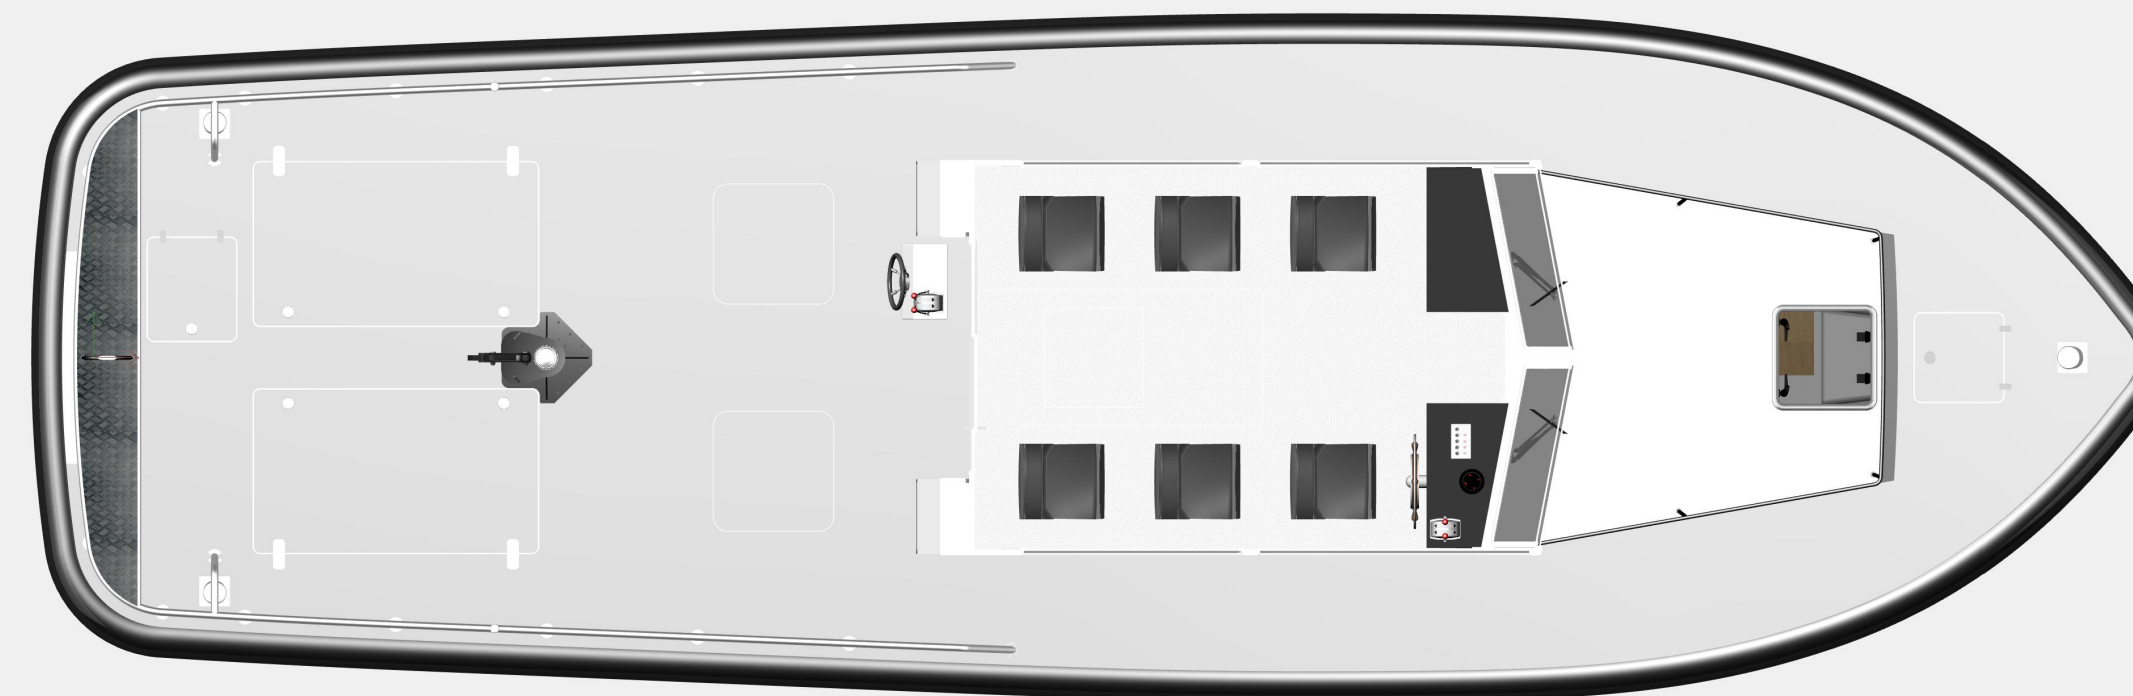


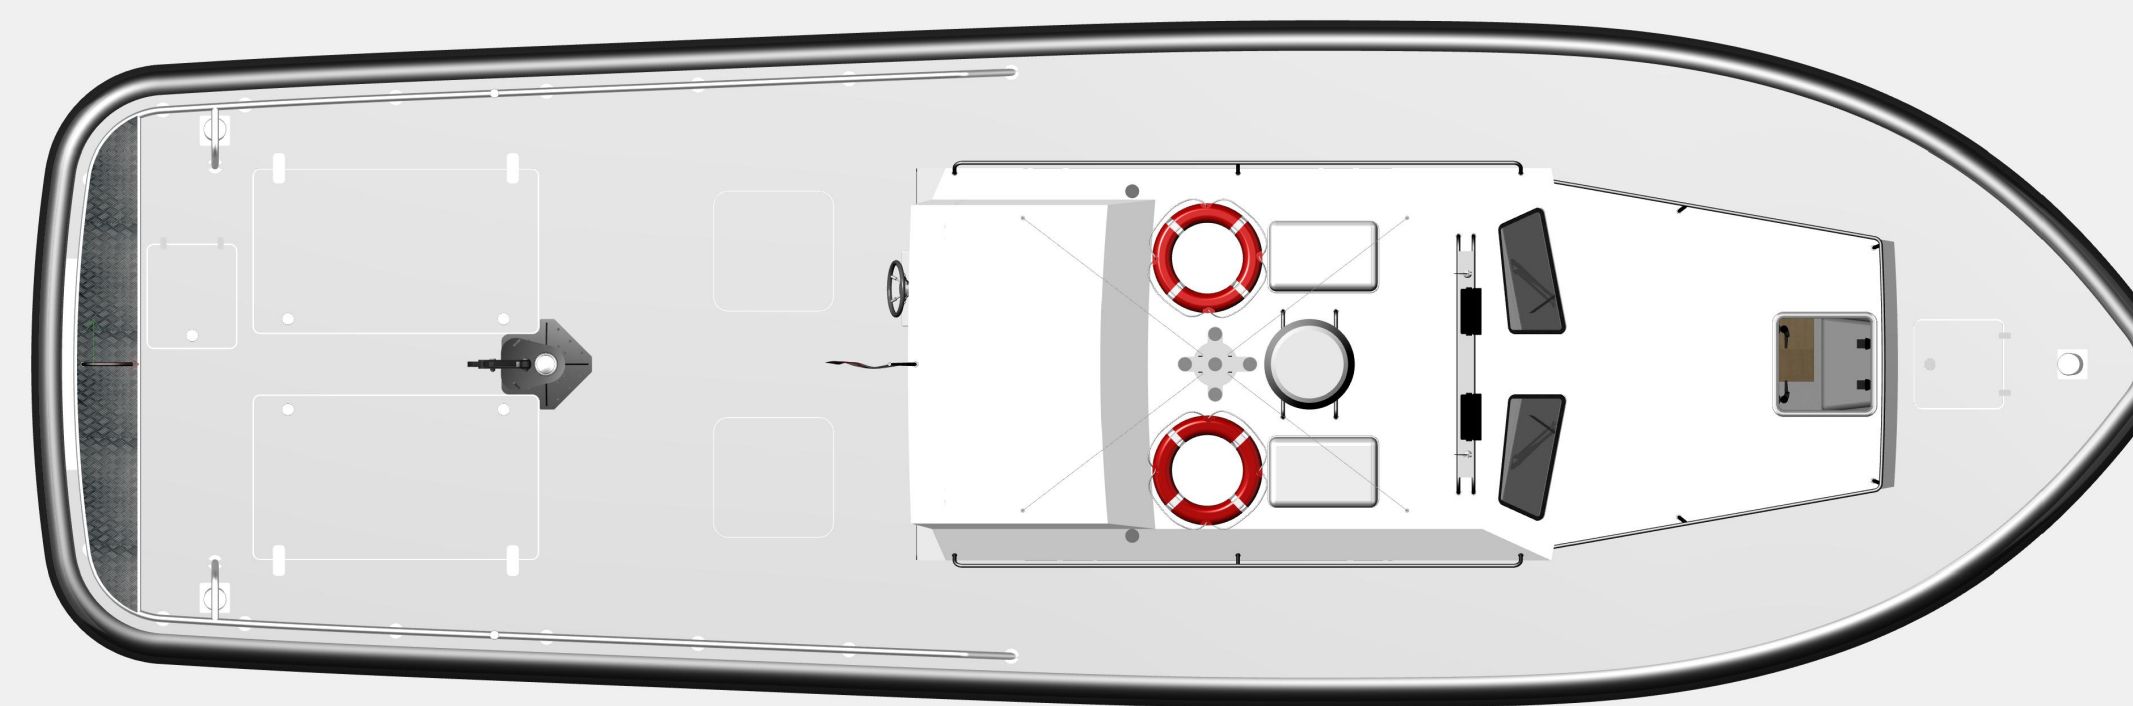

CARATTERISTICHE PRINCIPALI	
Lunghezza fuori tutto	14.20 m
Lunghezza scafo	13.70 m
Larghezza massima (scafo)	4.15 m
Altezza di costruzione	2.05 m
Motorizzazione	2 x Scania D113 070M rid. ZF 400 IV
Generatore	Mase Mariner 610 6.1 kW
Stabilizzatore inerziale	Quick MC2 X13DC
Portata persone	10
Capacità gasolio	4 x 510 l
Materiale costruzione	VTR

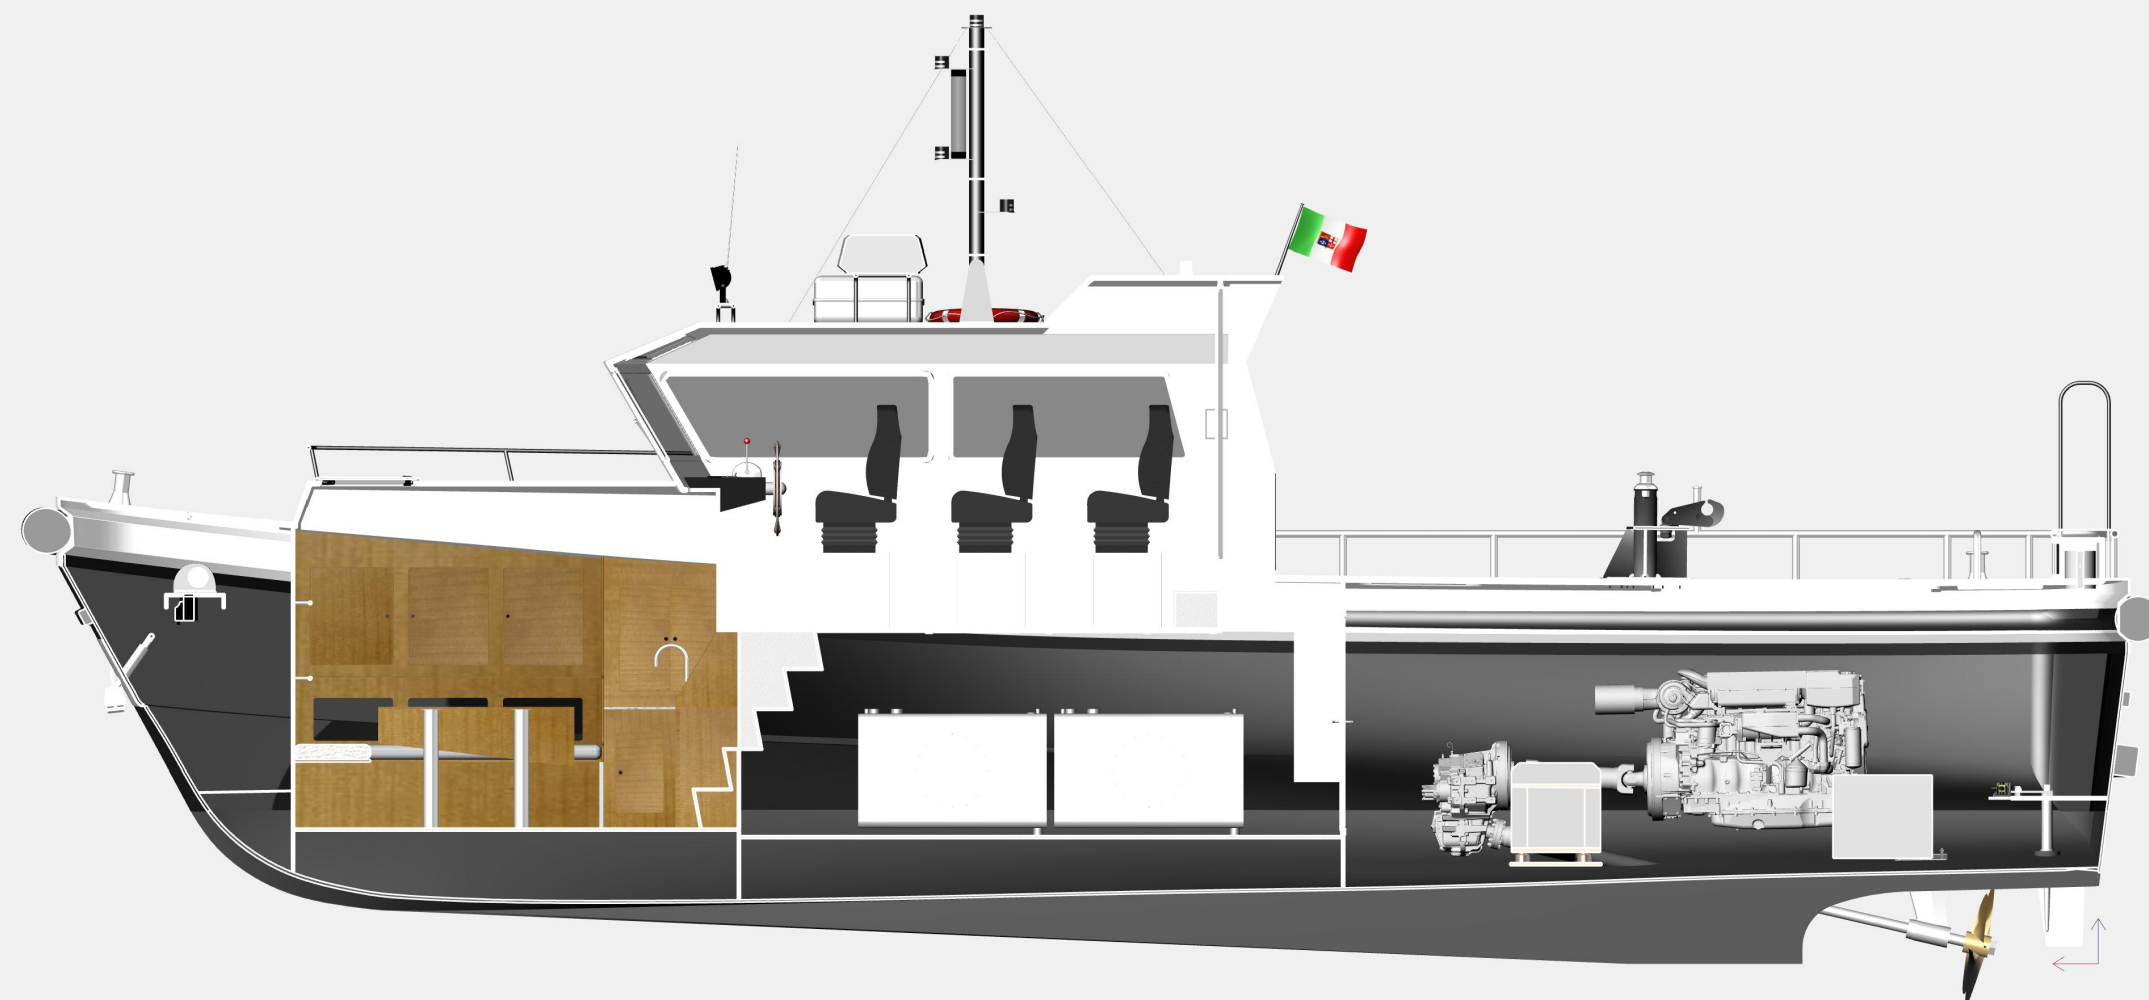

STUDIO TECNICO NAVALE
Dott. Ing. PAOLO PONSICCHI

ISCR. ALBO DEGLI INGEGNERI DELLA PROVINCIA DI GENOVA N° 6154A DEL 18/05/89
ISCR. REGISTRO PERSONALE TECNICO DELLE COSTRUZIONI NAVALI
DEL COMPARTIMENTO MARITTIMO DI GENOVA N° 329 DEL 12/01/88

via Aurelia 75A - 17047 Vado Ligure (Savona) - Italia
tel. +39 348 3813153 www.ponsicchi.it

LAVORO WORK TRAVAIL	PILOT 14 Ormeggiatori Ravenna	REF. / REF.	313/24
CLIENTE CLIENT CLIENT	BELLCRAFT CANTIERE NAVALE	TAV. / TAB.	800-001
DISEGNO DRAWING DESSIN	PIANI GENERALI	DATA / DATE	06/12/2024
		SCALA / SCALE / ÉCHELLE	1/50
		FILE	

TUTTI I DIRITTI RISERVATI. QUESTO DOCUMENTO NON PUO' ESSERE RIPRODOTTO, RESO NOTO A TERZI O USATO PER QUALSIASI ALTRO PROPOSITO (COMPRESA LA REALIZZAZIONE DI QUANTO RAPPRESENTATO) SENZA L'AUTORIZZAZIONE SCRITTA DELL'ING. PAOLO PONSICCHI.
 DISEGNO CONSEGNATO A: DEL LCPAET CANTIERE NAVALE IN DATA: 04/01/2024