
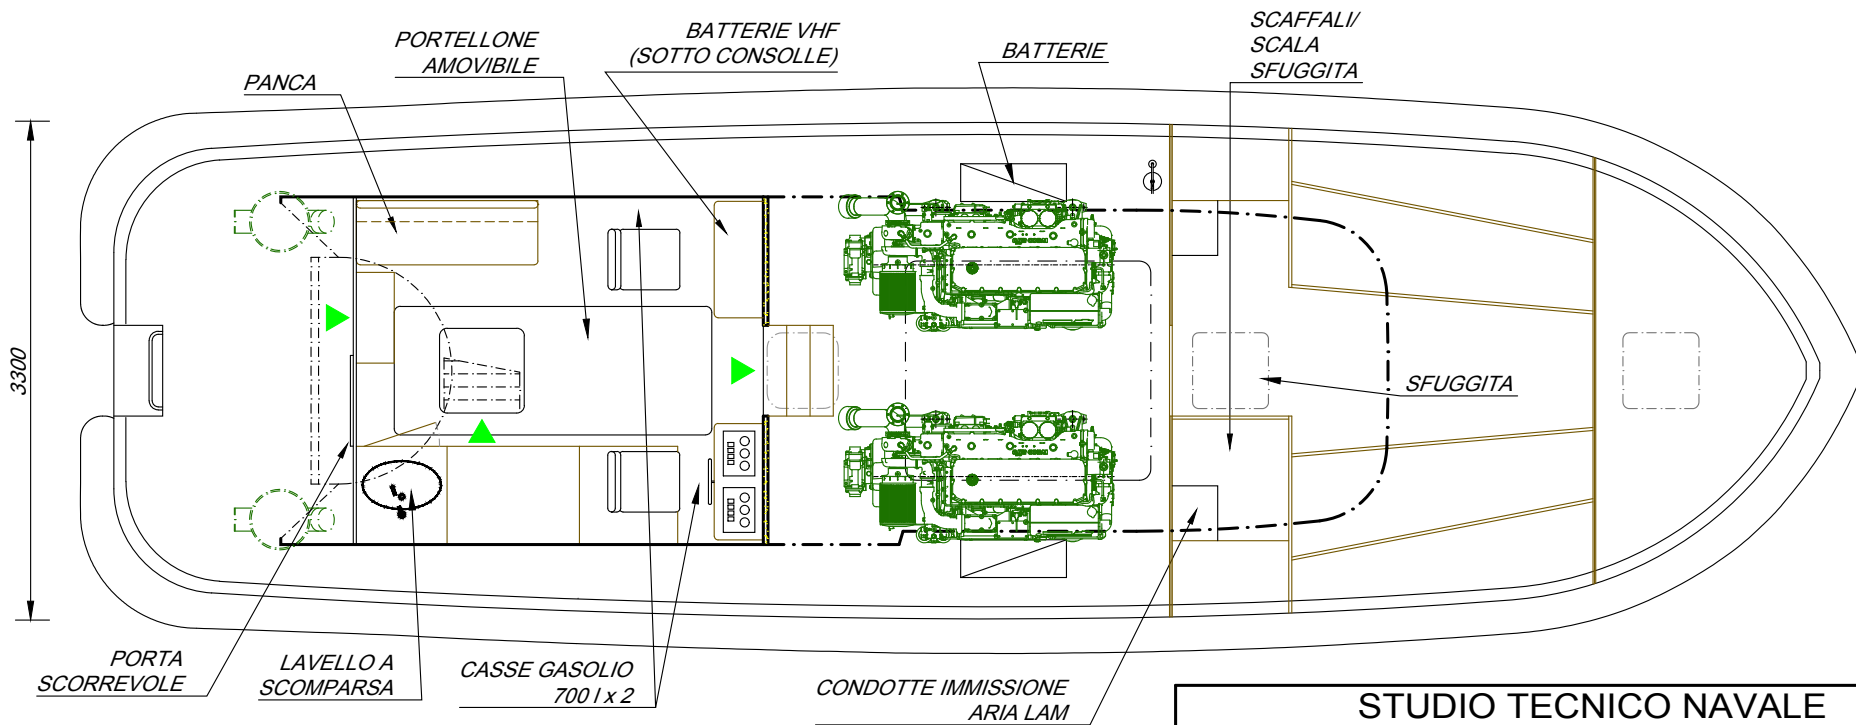
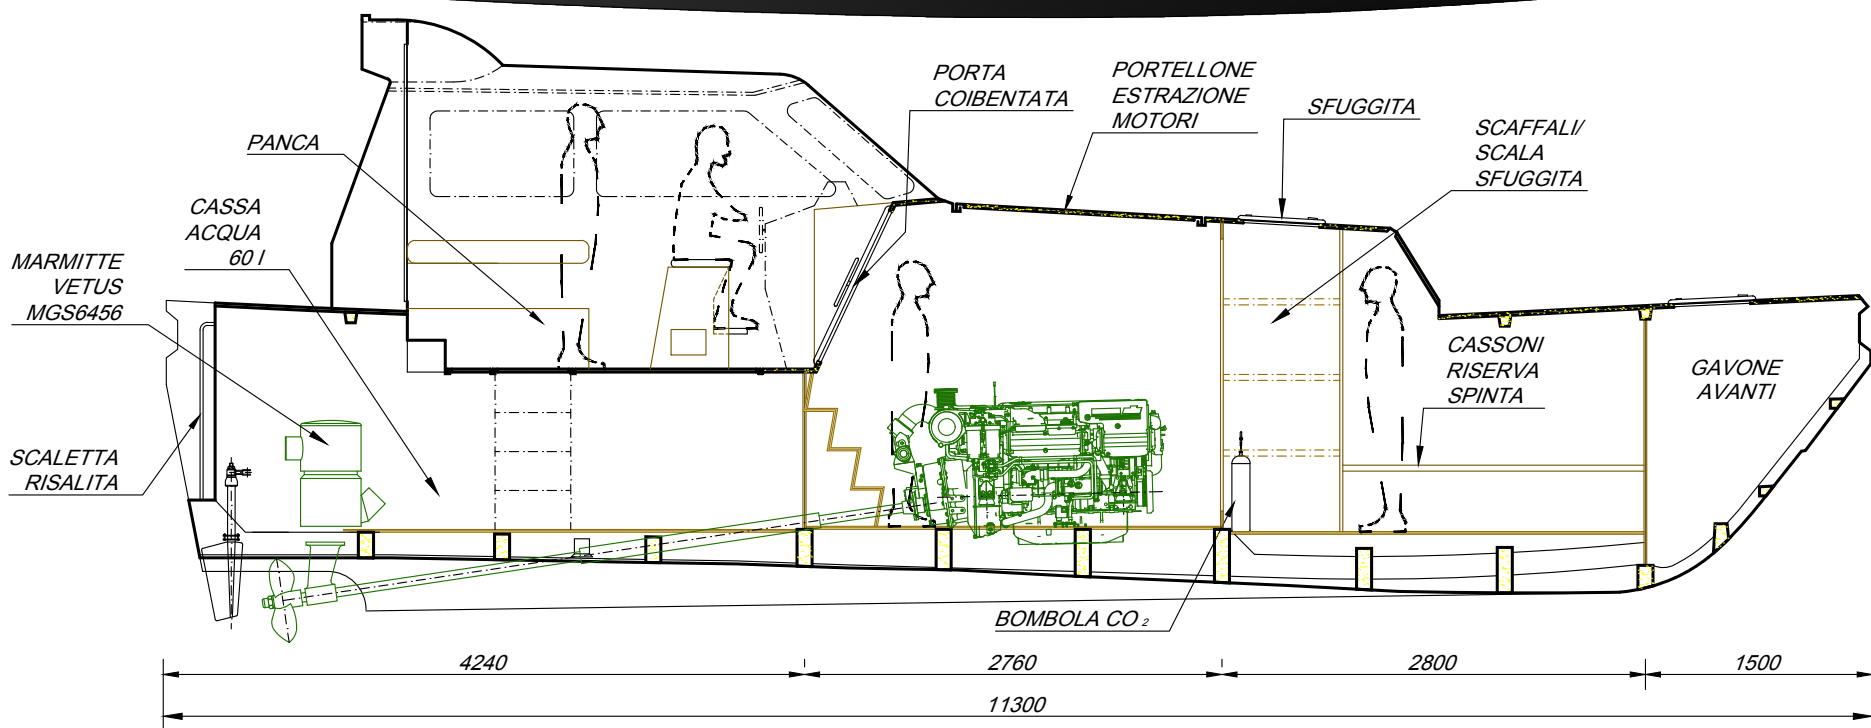
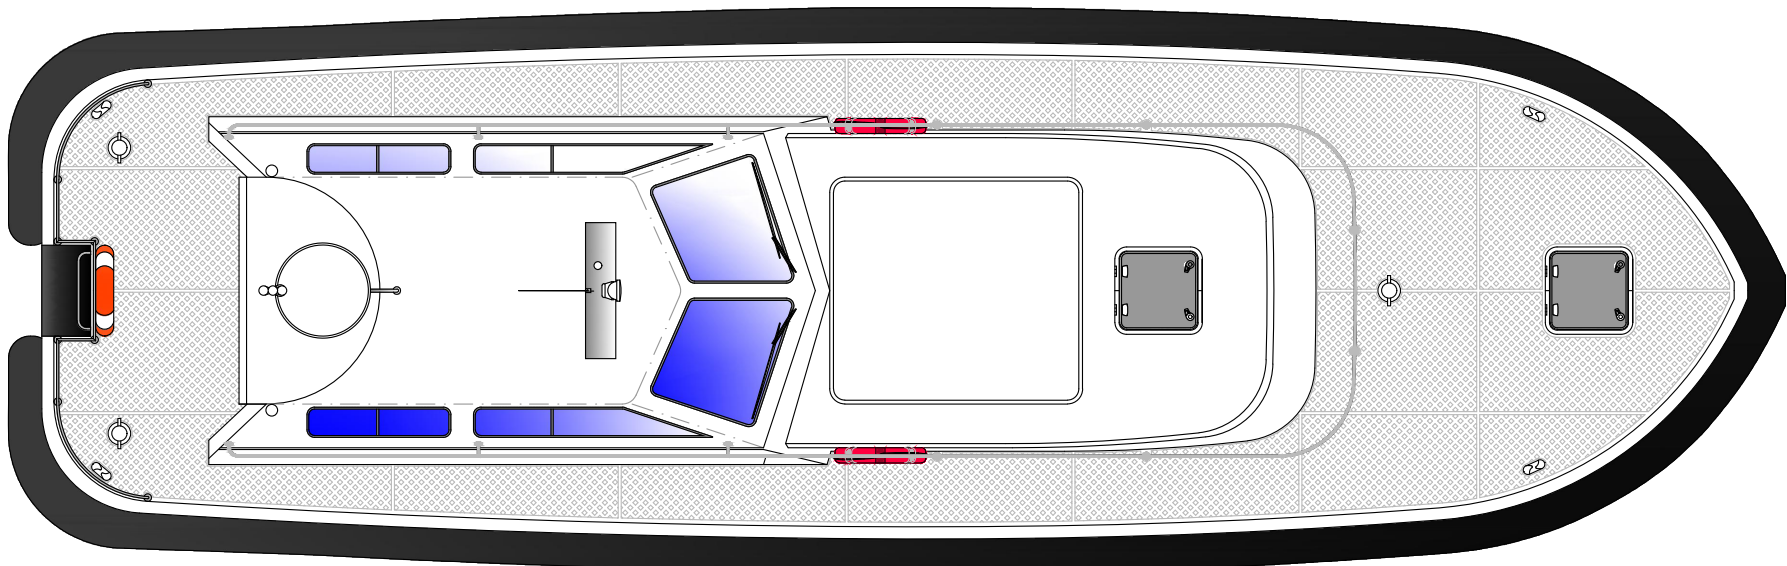


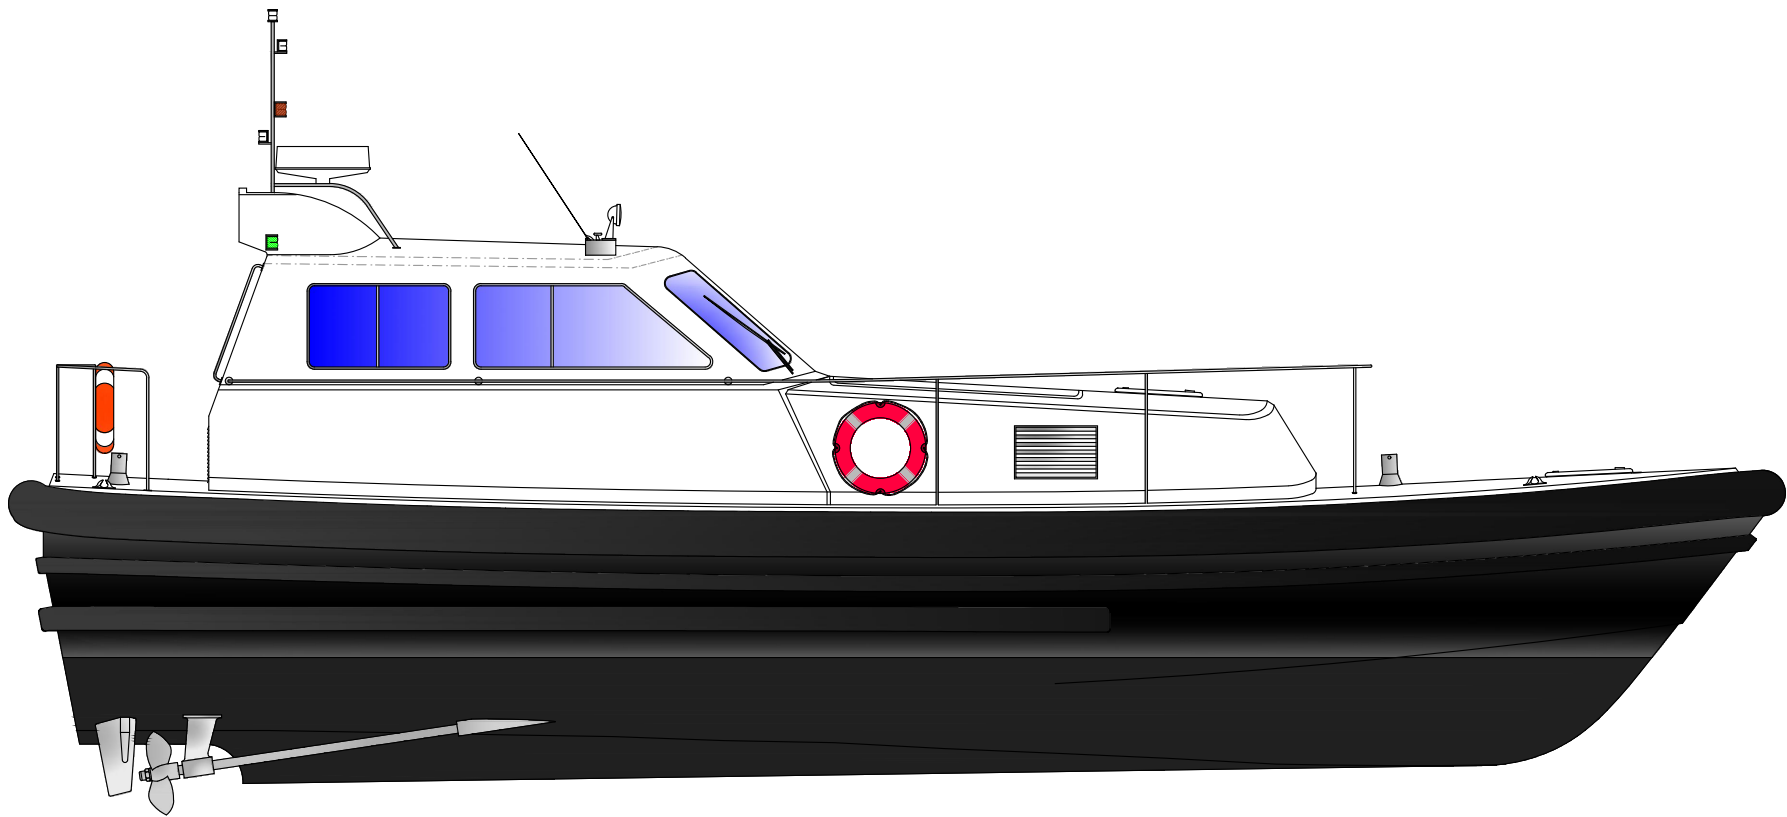

STUDIO TECNICO NAVALE
Dott. Ing. PAOLO PONSICCHI

ISCR. ALBO DEGLI INGEGNERI DELLA PROVINCIA DI GENOVA N° 6154A DEL 16/05/89
ISCR. REGISTRO PERSONALE TECNICO DELLE COSTRUZIONI NAVALI
DEL COMPARTIMENTO MARITTIMO DI GENOVA N° 329 DEL 12/01/89

via Aurelia 75A - 17047 Vado Ligure (Savona) - Italia
tel./fax +39 019 881133
<http://www.ponsicchi.it>

LAVORO WORK TRAVAIL	WORK 12 (CABINA LUNGA)	RIF. / REF.
CLIENTE CLIENT	BELLCRAFT SRL CANTIERE NAVALE	TAV. / TAB. 001
DISEGNO DRAWING	PIANI GENERALI	DATA / DATE 29/02/2007
		SCALA / SCALE / ECHELLE 1/50
		FILE WORK 12 CABINA LUNGA.DWG