
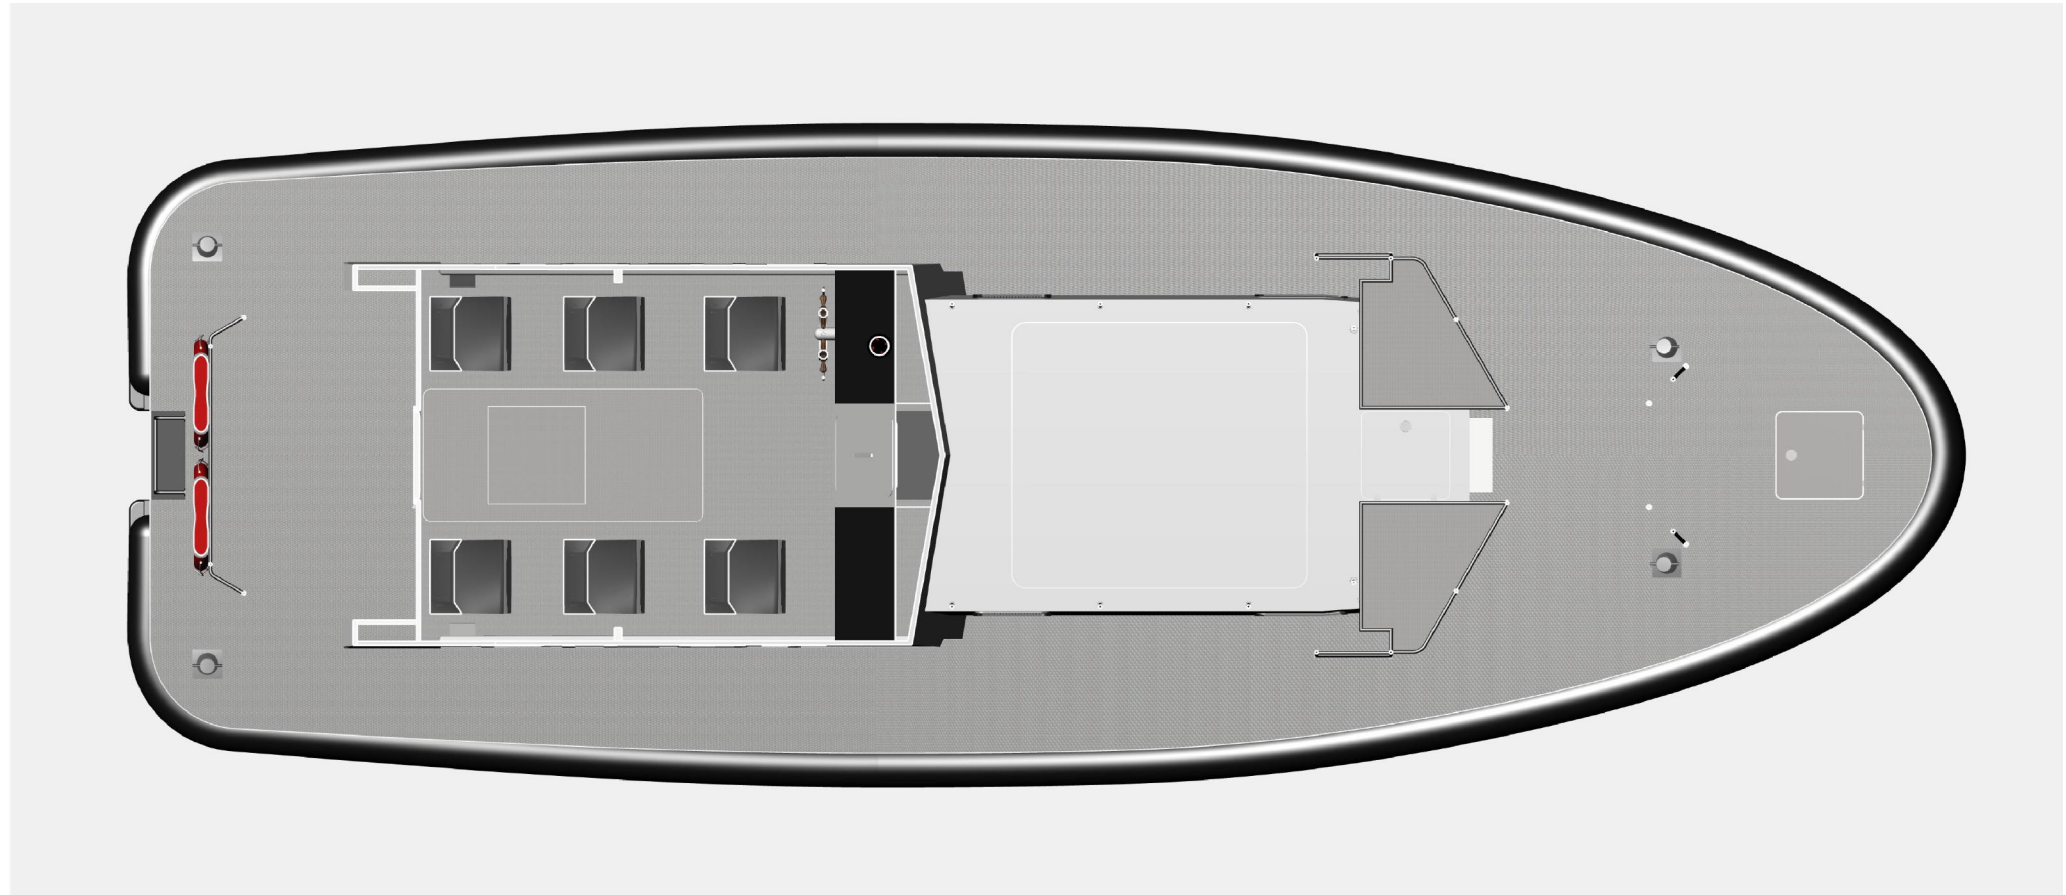
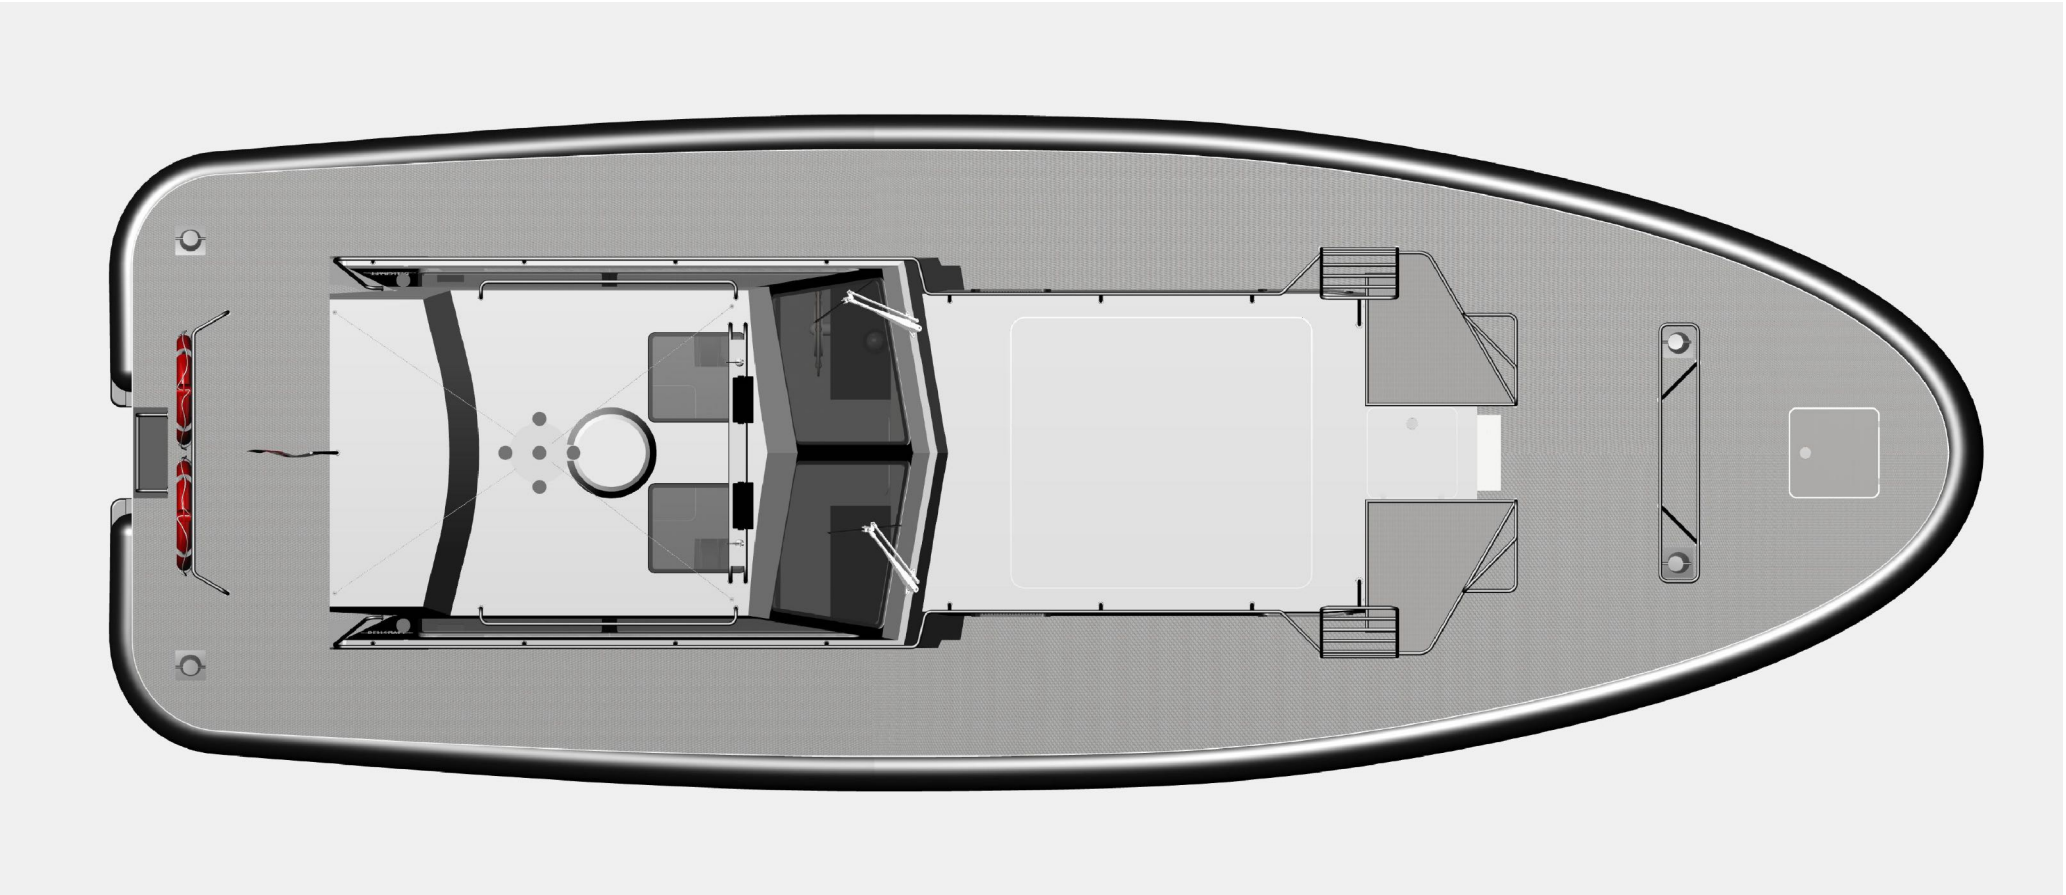
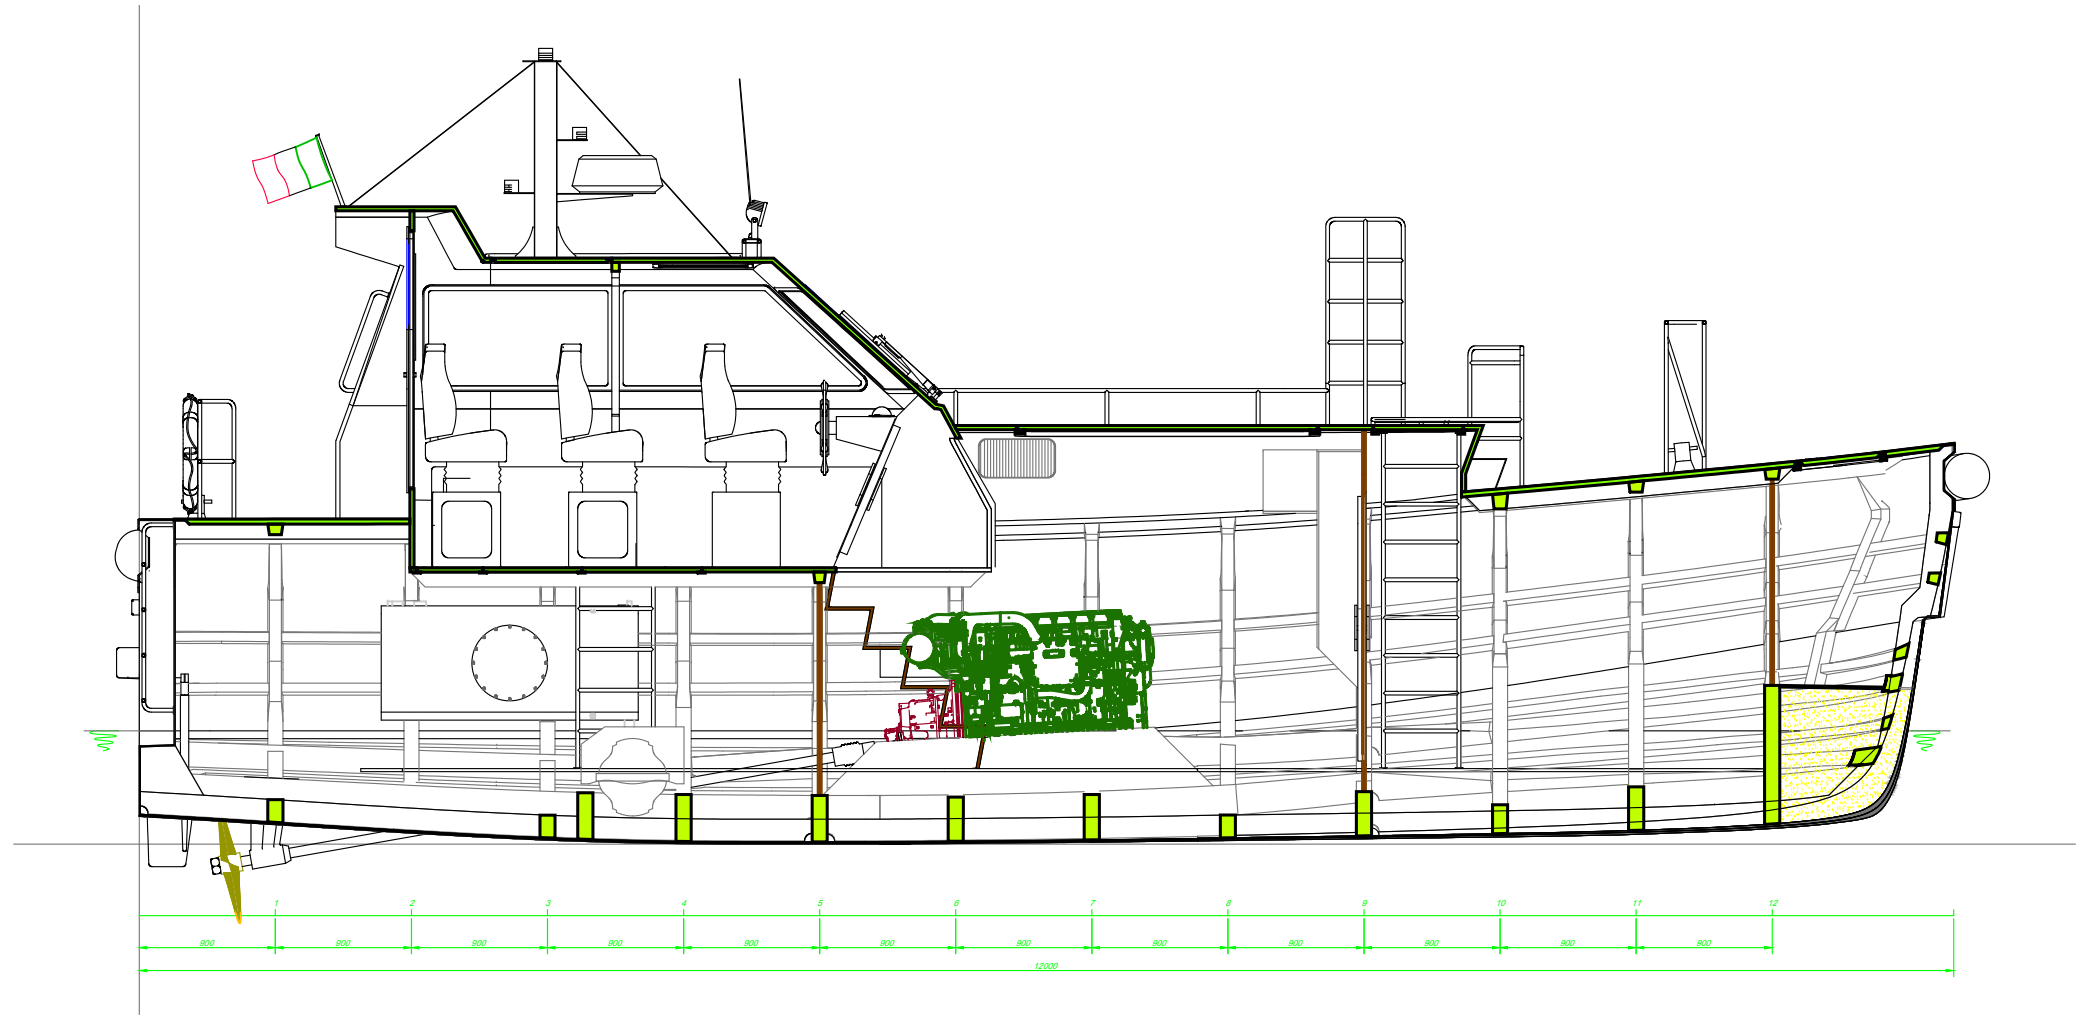
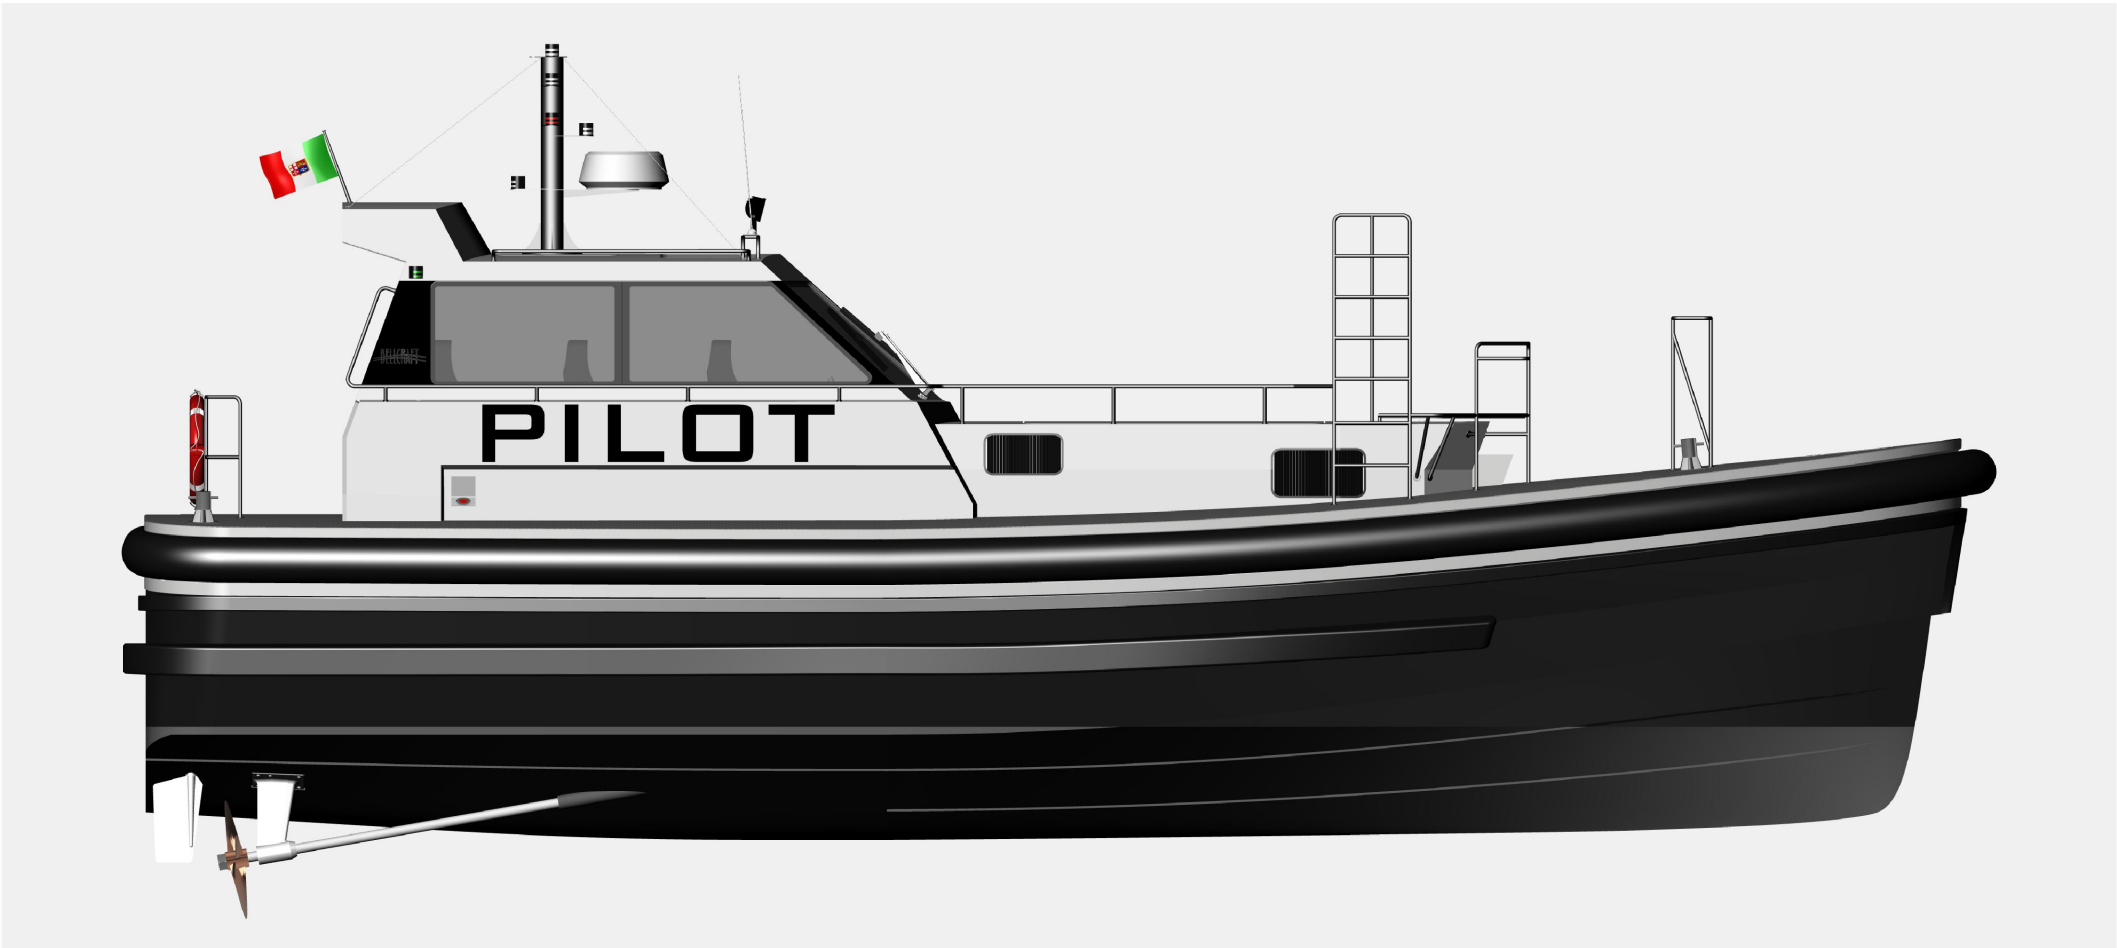


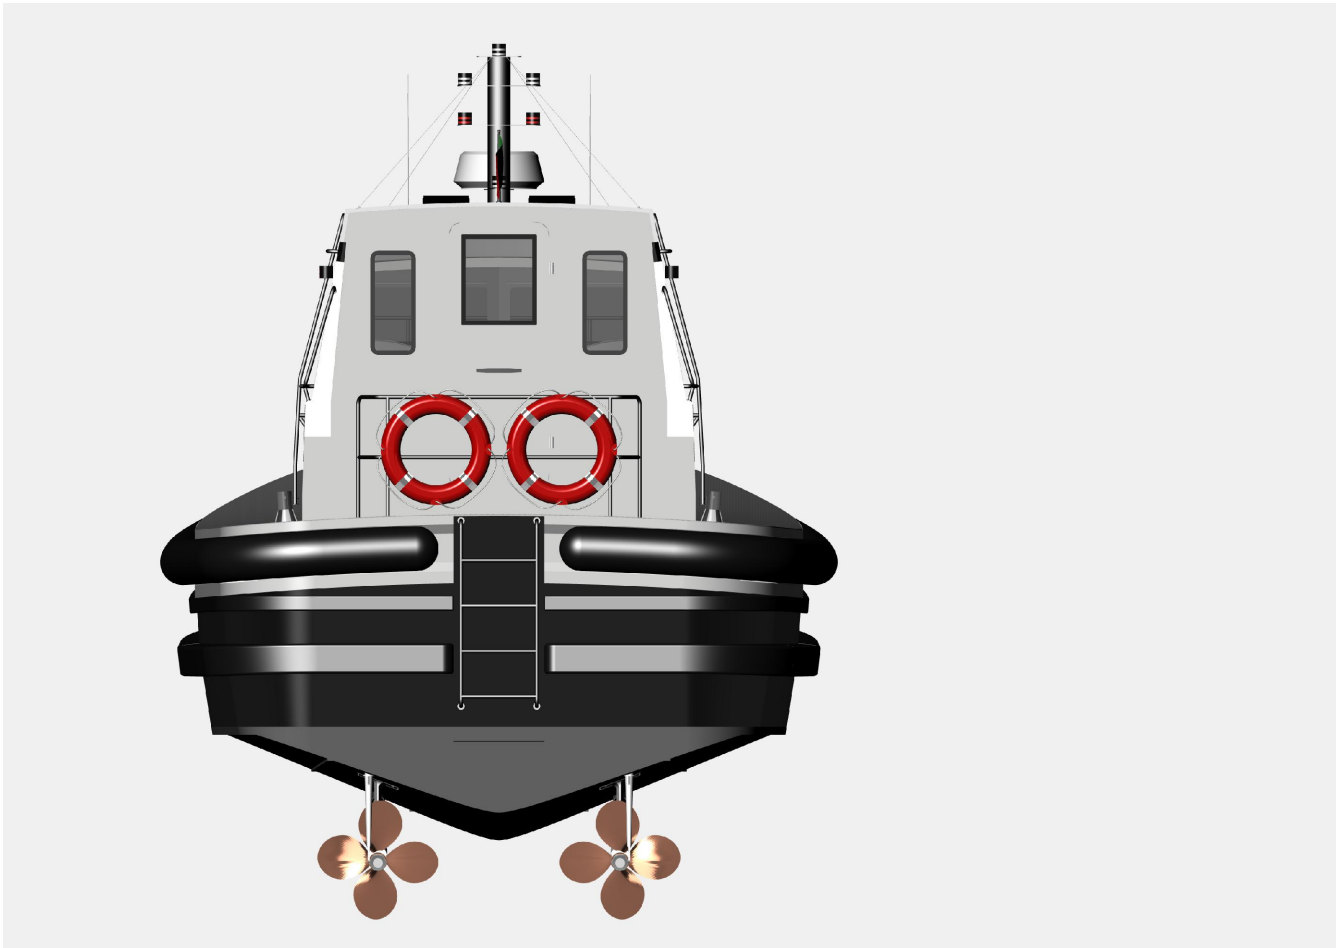

CARATTERISTICHE PRINCIPALI	
Lunghezza fuori tutto (scafo)	L _{OT} = 12.00 m
Lunghezza al galleggiamento	L _{WL} = 11.72 m
Larghezza massima fuori fasciame	B = 4.00 m
Altezza di costruzione da L.C.	D = 2.05 m
Immersione a pieno carico da L.C.	T = 0.75 m
Dislocamento a pieno carico	DISW = 12.50 t
Velocità massima di progetto	V = 30.0 nodi
Propulsione	2 x CURSOR C90 380 (301 kW @ 2000 giri/min)
Riduttori	2 x ZF 325 1-A rid. 1.485:1
Capacità gasolio	1820 l
Tipo di servizio:	pilotina
Tipo di navigazione:	costiera

STUDIO TECNICO NAVALE

Dott. Ing. PAOLO PONSICCHI

ISCR. ALBO DEGLI INGEGNERI DELLA PROVINCIA DI GENOVA N° 61544 DEL 16/05/89
ISCR. REGISTRO PERSONALE TECNICO DELLE COSTRUZIONI NAVALI
DEL COMPARTIMENTO MARITTIMO DI GENOVA N° 329 DEL 12/01/89

via Aurelia 75A - 17047 Vado Ligure (Savona) - Italia
tel. +39 348 3813153 www.ponsicchi.it

LAVORO	NUOVO WORK 12 linee assi - Corpo Piloti del Porto di Augusta	DEF / REF	286/03
TRACIA		TAV / TAB	001
CLIENTE	BELLCRAFT CANTIERE NAVALE	DATA / DATE	06/04/2023
SAINT	PIANI GENERALI	SCALA / SCALE / ECHELLE	1:500
DISEGNO		FILE	
DESIGN		FILE	

TUTTI I DIRITTI RISERVATI. QUESTO DOCUMENTO NON PUO' ESSERE RIPRODOTTO, REESO NOTO A TERZI O USATO PER QUALSIASI ALTRO PROPOSITO (COMPRESA LA REALIZZAZIONE DI QUANTO RAPPRESENTATO) SENZA L'AUTORIZZAZIONE SCRITTA DELL'ING. PAOLO PONSICCHI. DISEGNO CONSEGNA TO A: BELLCRAFT CANTIERE NAVALE 06/04/2023.