
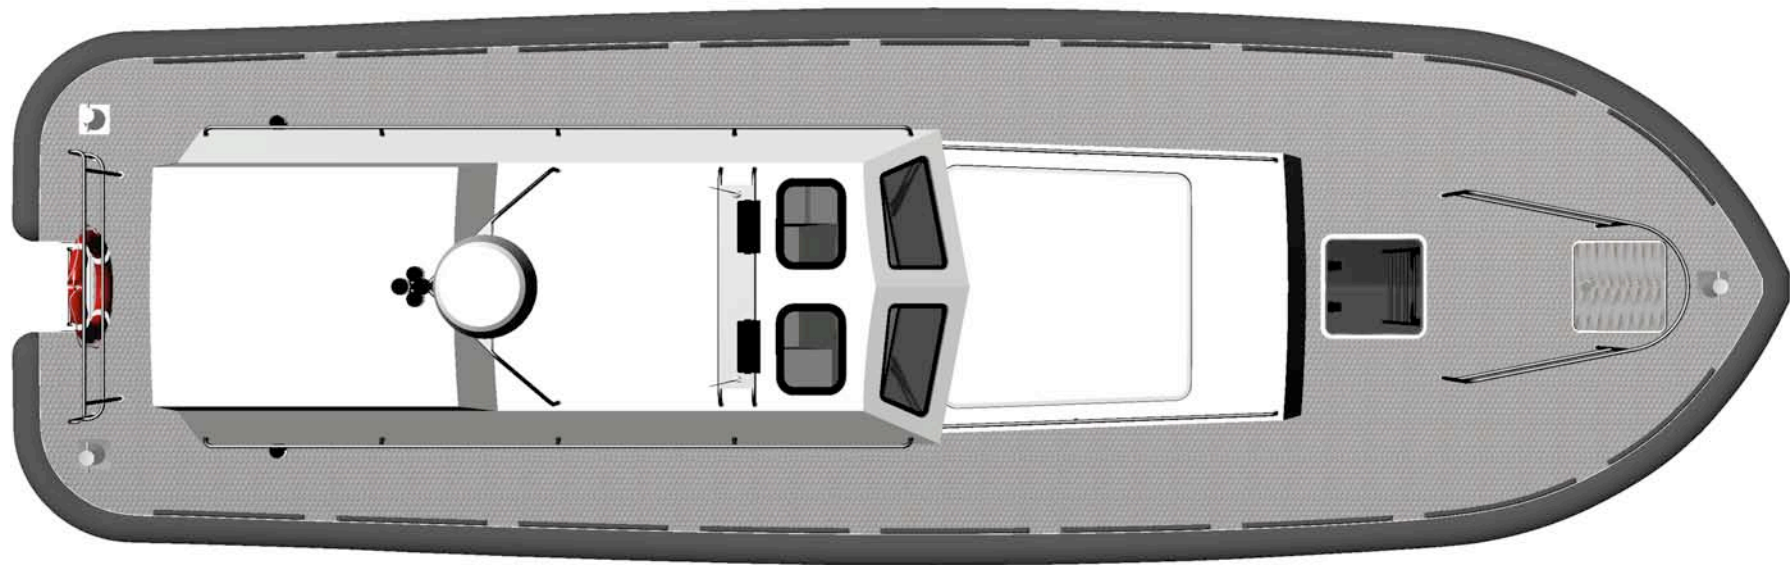
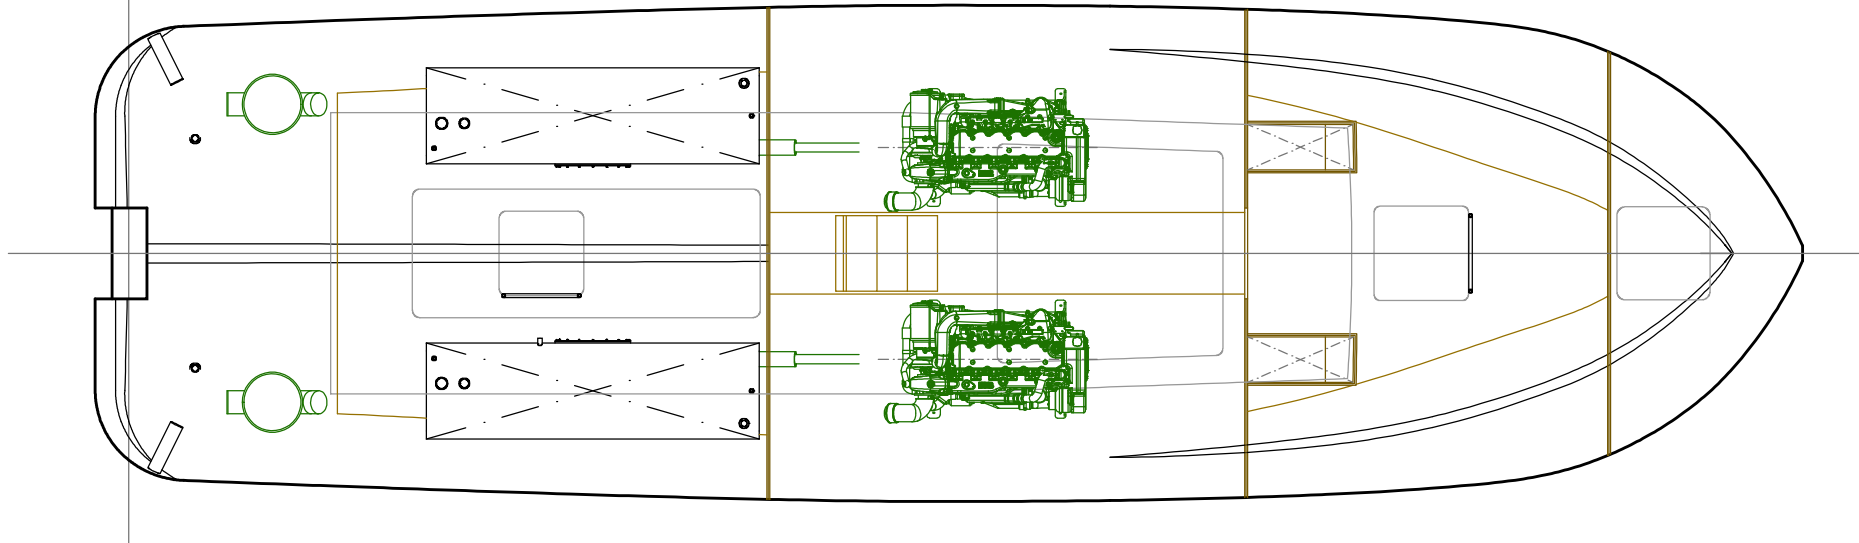
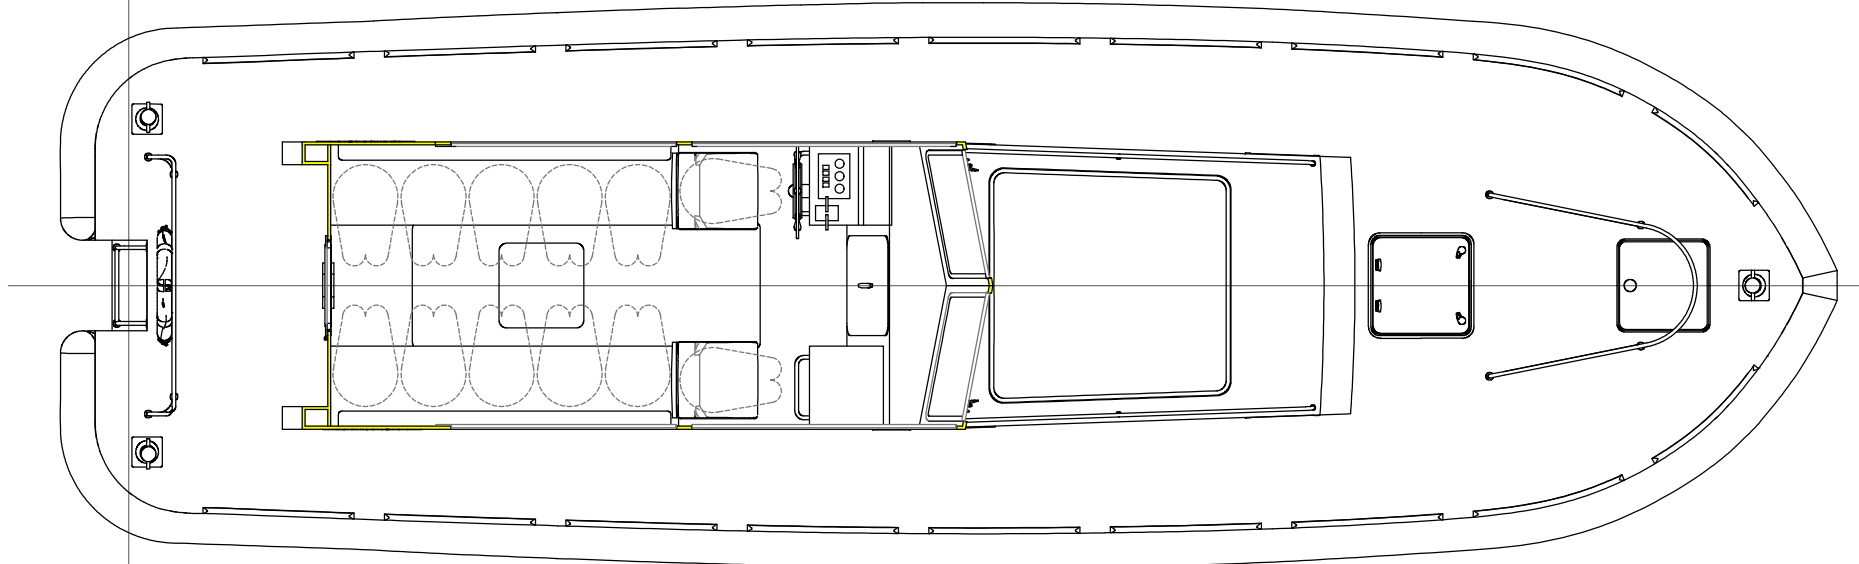


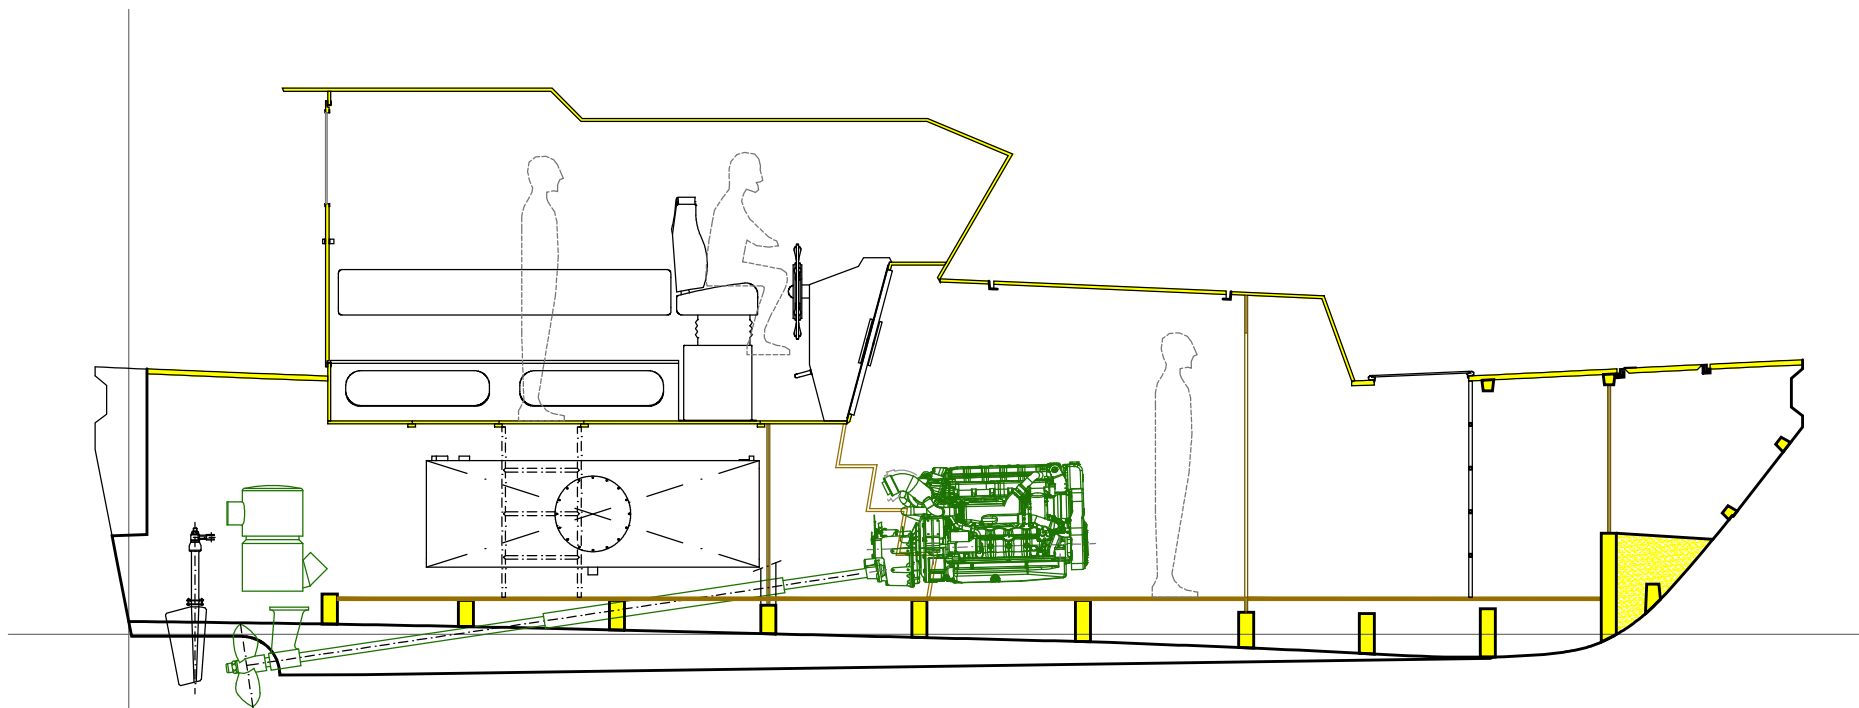

LUNGHEZZA FUORITUTTO 11.70 m
LARGHEZZA MASSIMA 3.30 m
VELOCITA' MASSIMA 28 nodi
PORTATA 12 persone

STUDIO TECNICO NAVALE
Dott. Ing. PAOLO PONSICCHI

ISCR ALBO DEGLI INGEGNERI DELLA PROVINCIA DI GENOVA N° 6154A DEL 16/05/89
ISCR. REGISTRO PERSONALE TECNICO DELLE COSTRUZIONI NAVALI
DEL COMPARTIMENTO MARITTIMO DI GENOVA N° 329 DEL 12/01/89
via Aurelia 75A - 17047 Vado Ligure (Savona) - Italia
tel./fax +39 019 881133
<http://www.ponsicchi.it>

LAVORO	WORK	TRAVAIL	REF. / REF.	260/17
CLIENTE	CLIENT	CLIENT	TAV. / TAB.	001
INSEGNIA	DRAWING	DESSIN	DATA / DATE	15/05/2017
			SCALA / SCALE / ECHELLE	1/50
			FILE	NAV_GENERALI.DWG

WORK 12 TRASPORTO PERSONE
BELLCRAFT S.R.L. CANTIERE NAVALE
PIANI GENERALI PRELIMINARI