

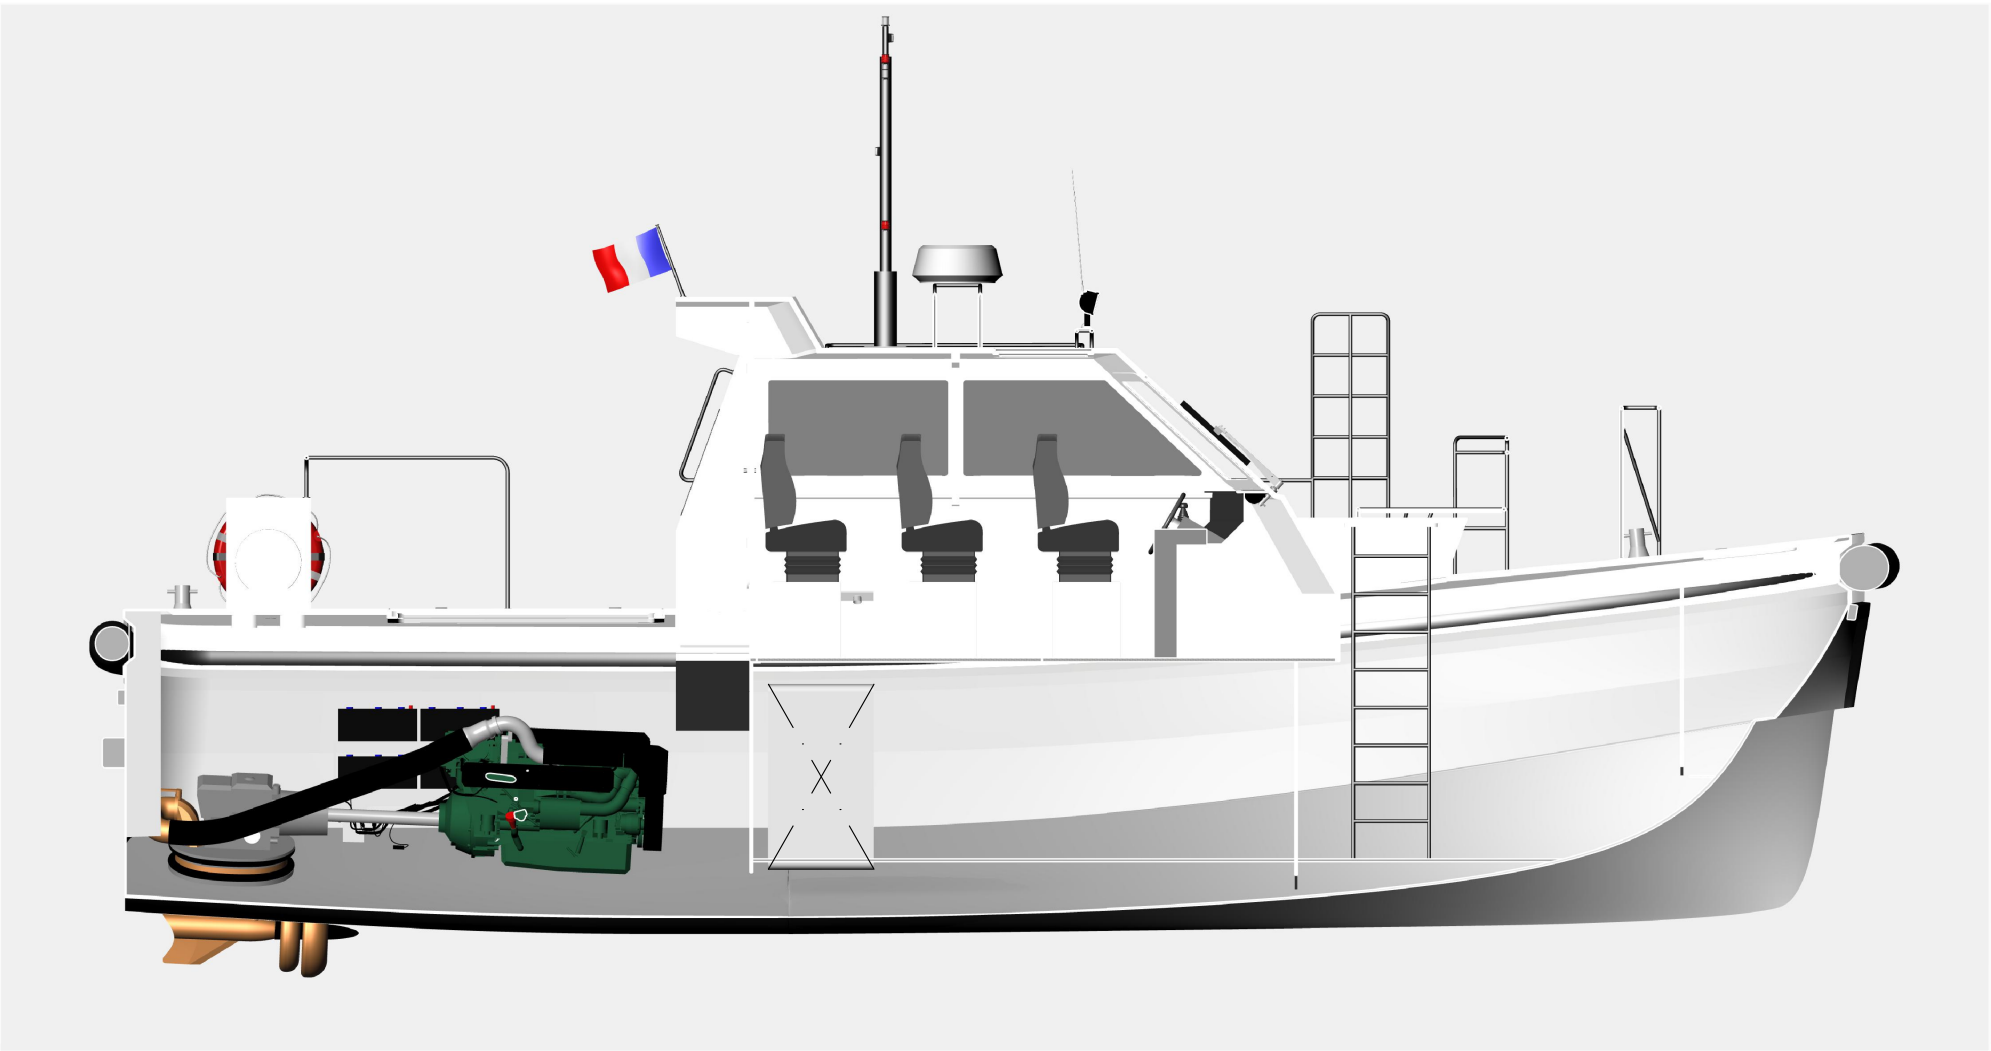
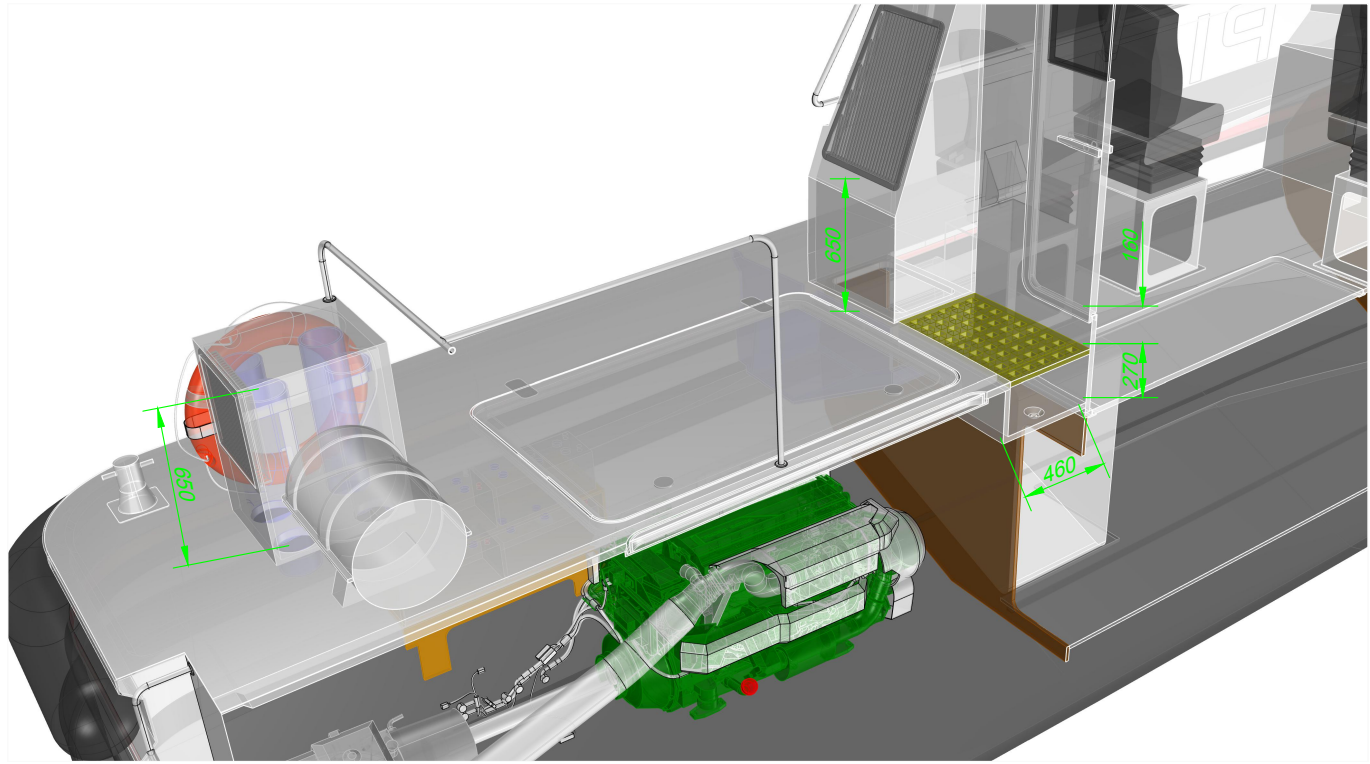
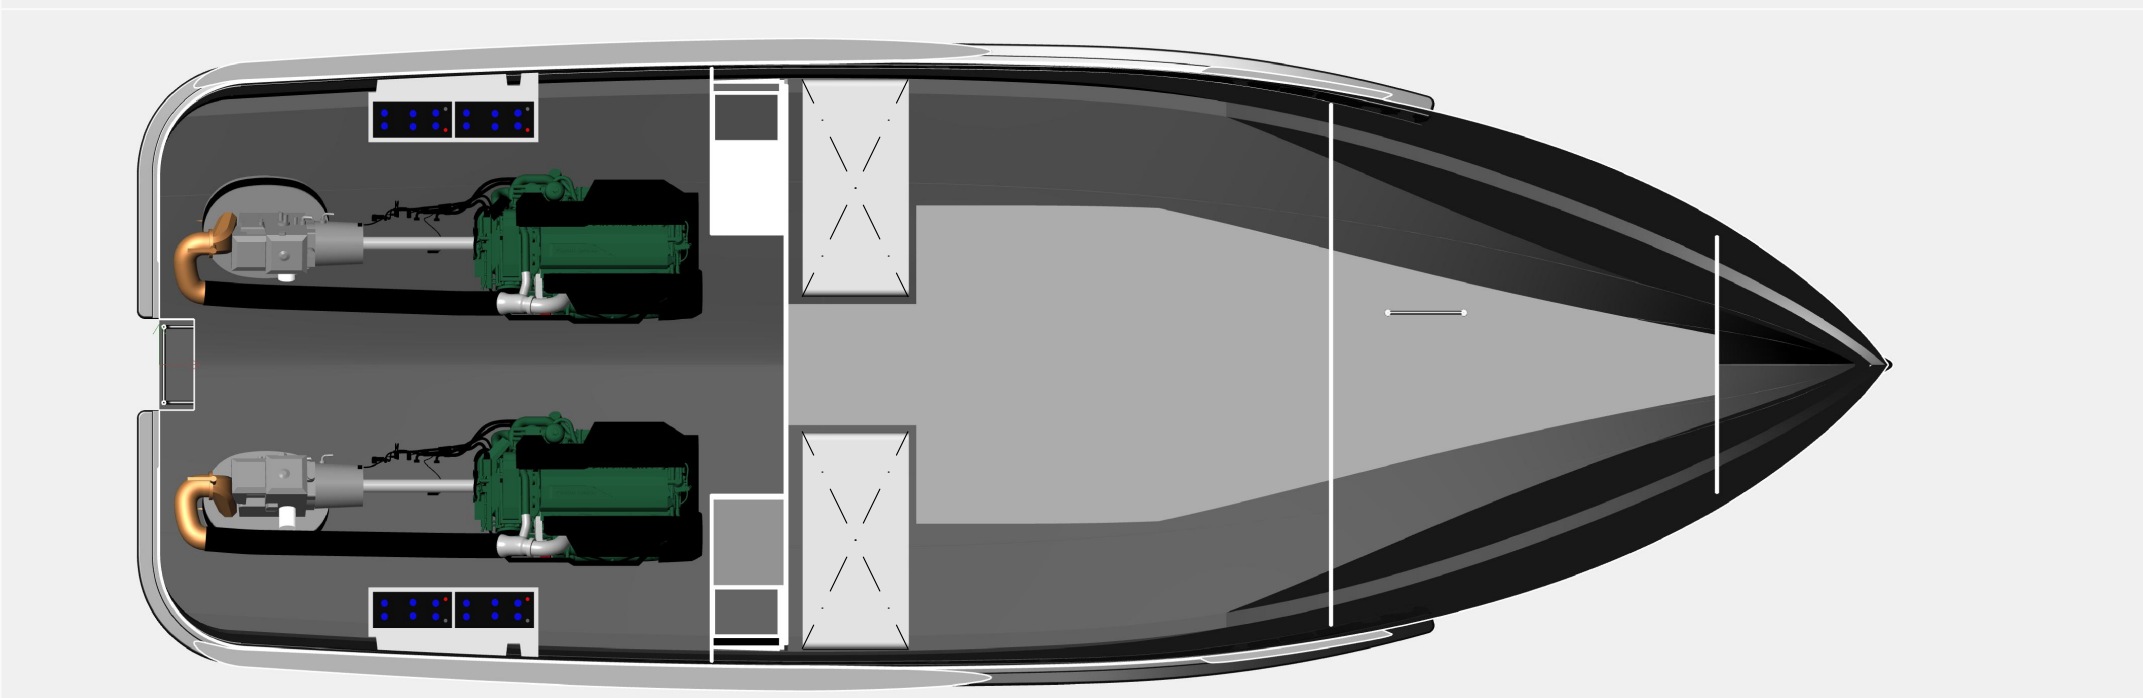
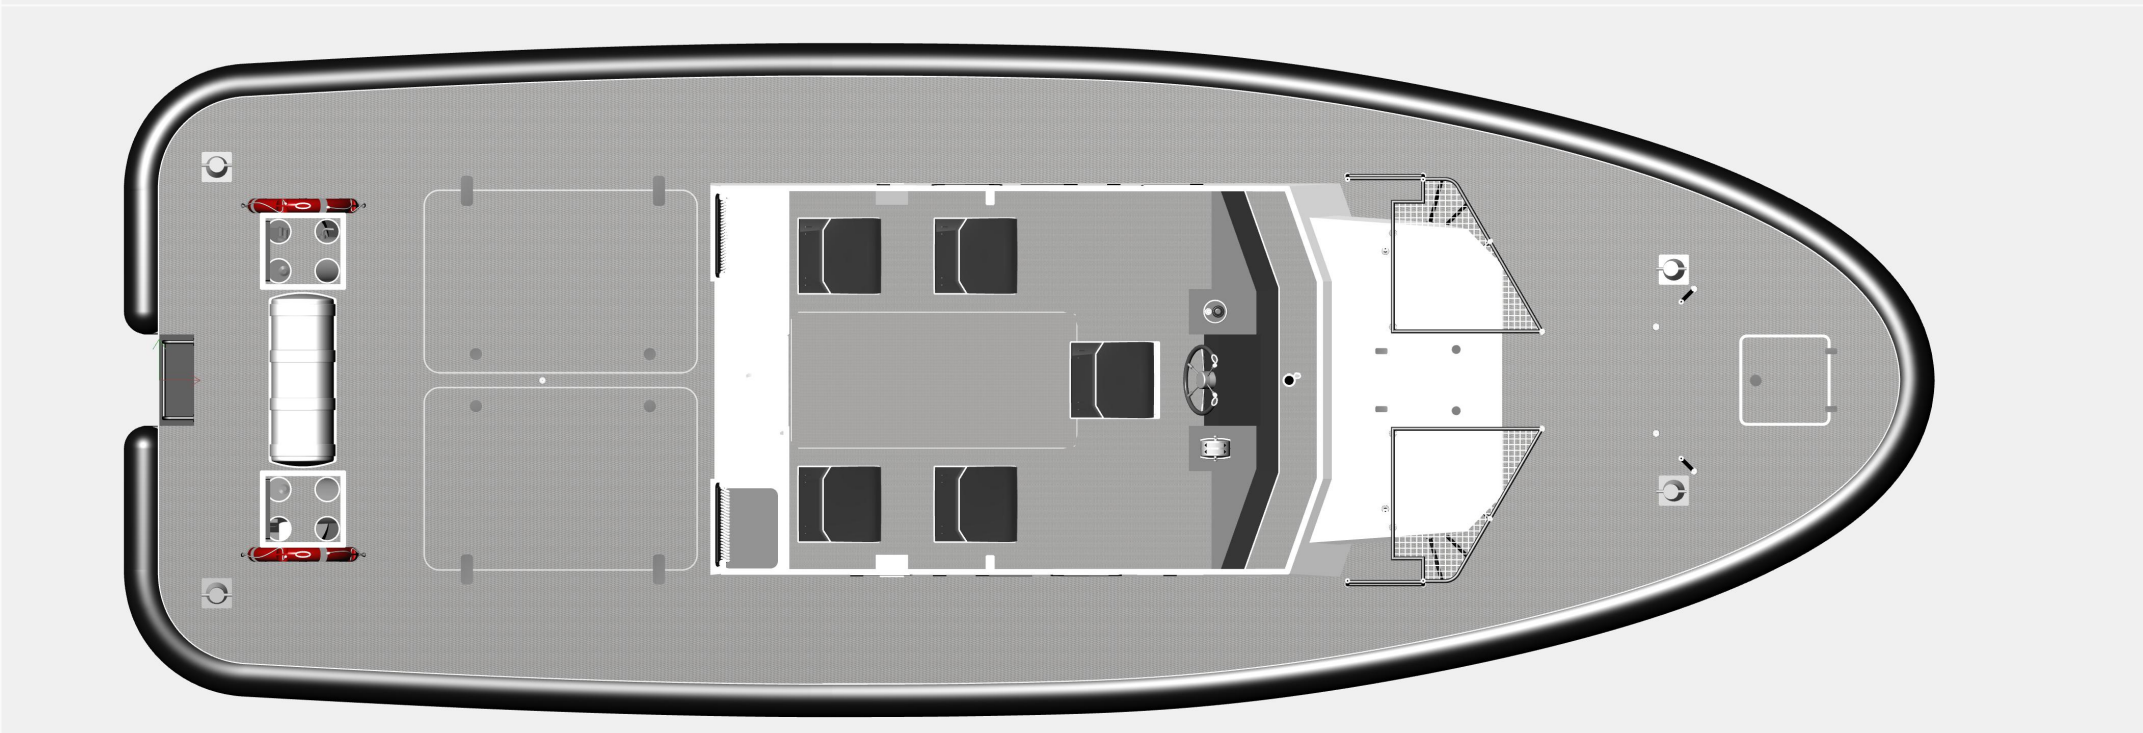
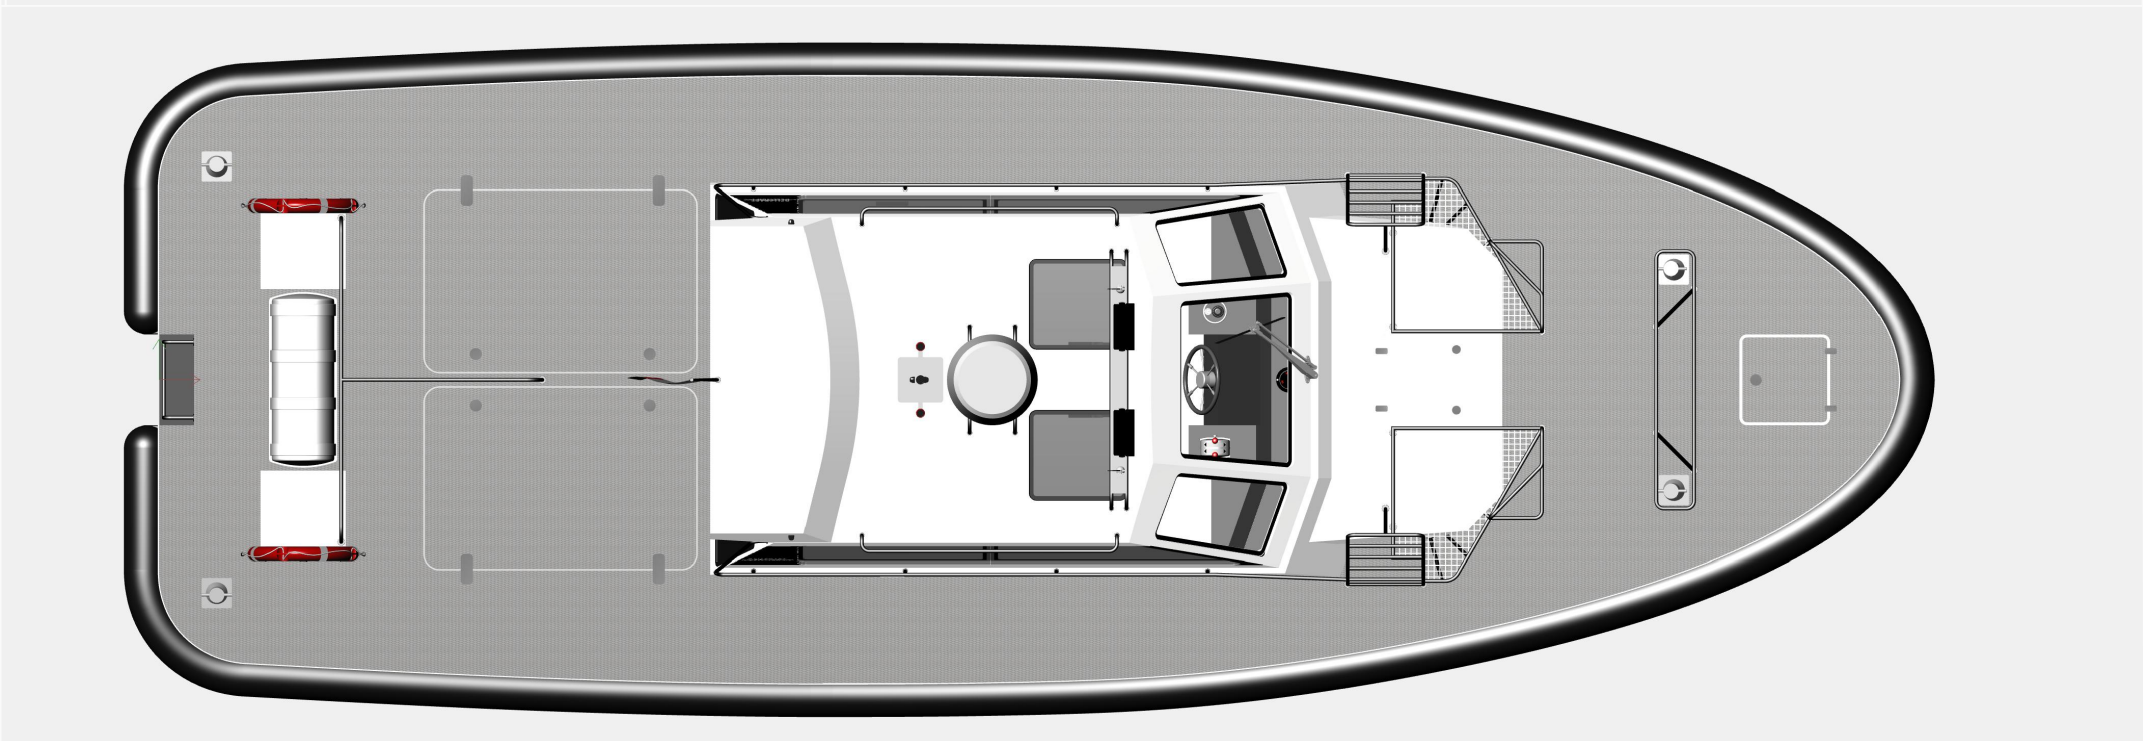


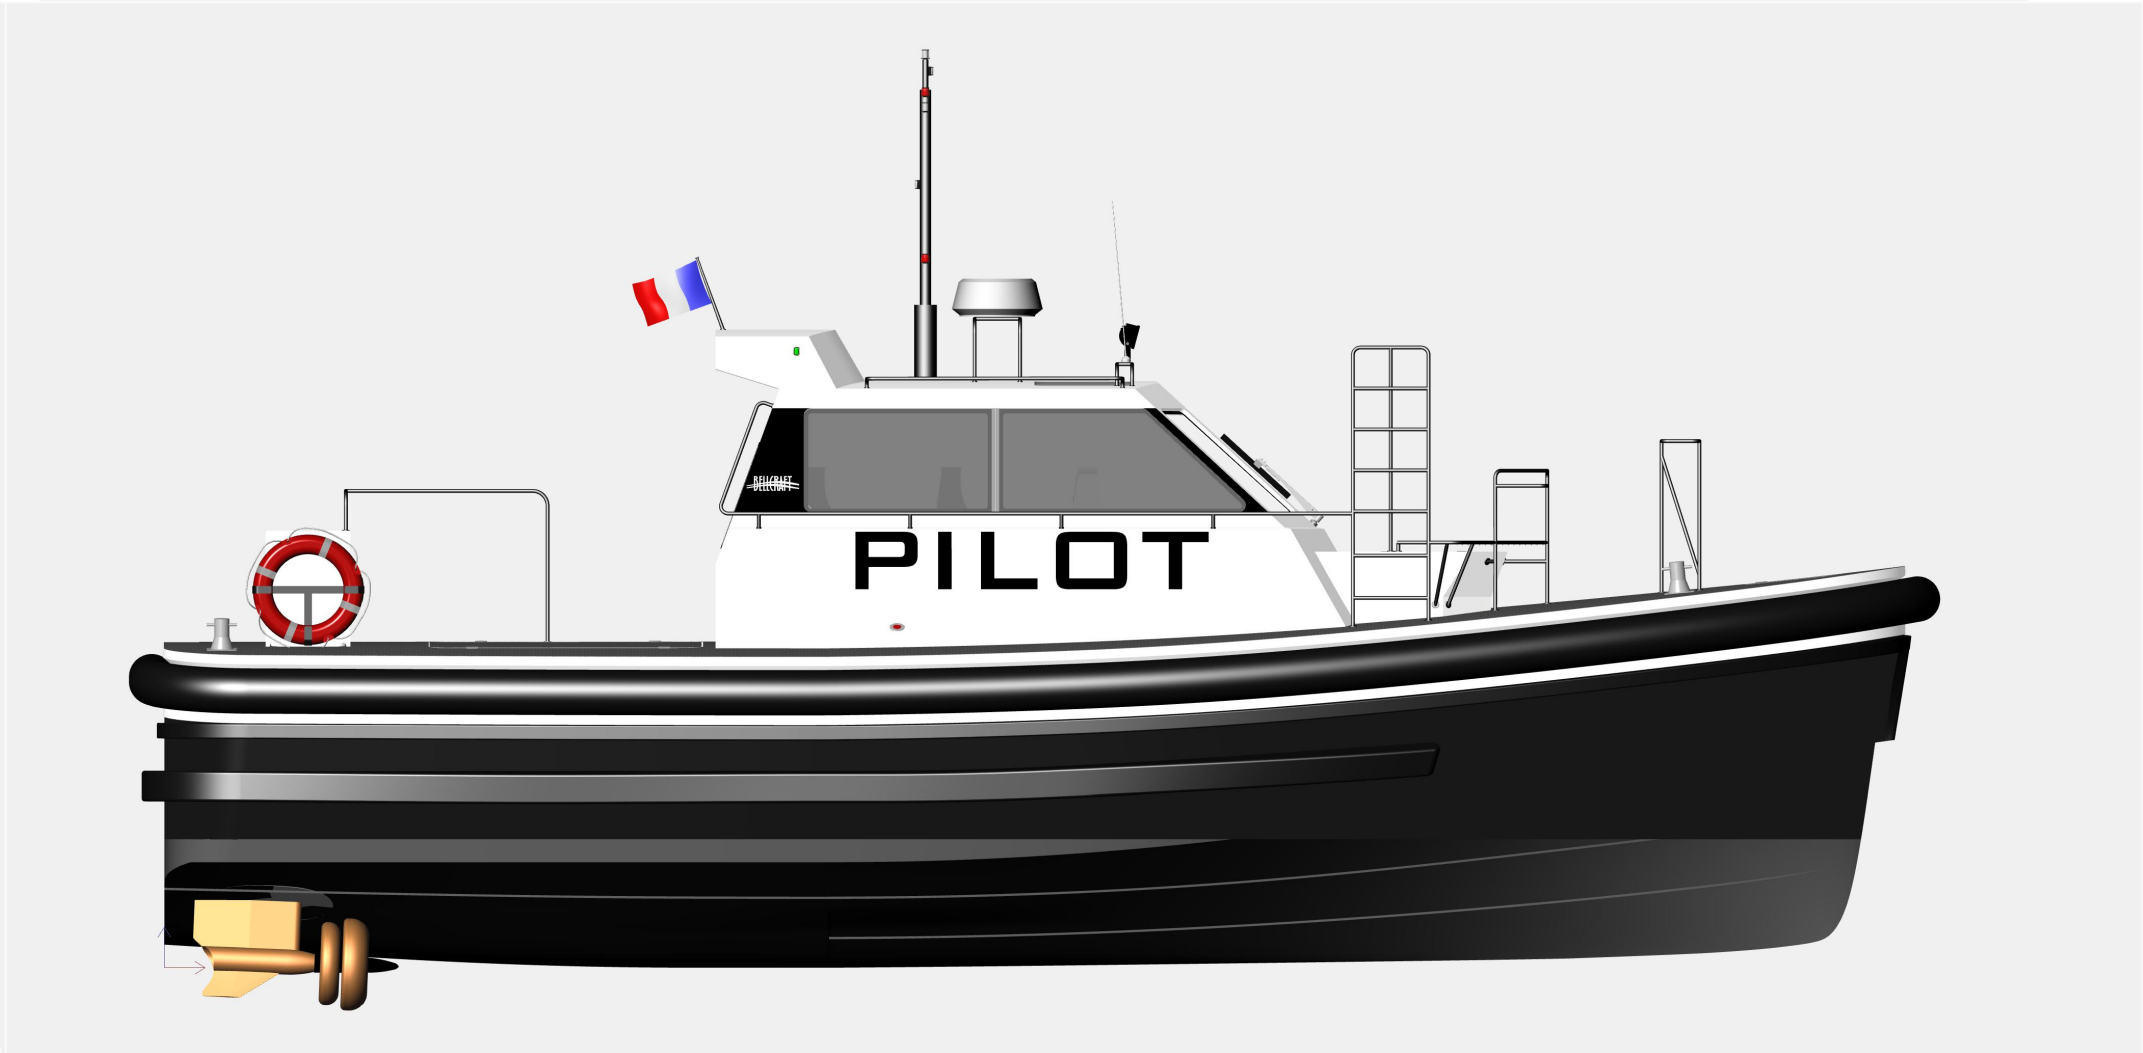

CARATTERISTICHE PRINCIPALI		
Lunghezza fuori tutto	L _{DA} =	11.960 m
Lunghezza scafo	L _H =	11.510 m
Lunghezza al galleggiamento	L _{VL} =	11.200 m
Larghezza massima fuori fasciame	B =	4.000 m
Altezza di costruzione da L.C.	D =	2.050 m
Immersione a pieno carico da L.C.	T =	0.900 m
Dislocamento a pieno carico	DISW =	17.00 t
Velocità massima di progetto	V =	30.0 nodi
Propulsione	2 x Volvo Penta D8 IPS600	
Capacità gasolio		1800 l
Tipo di servizio:	pilotina	
Tipo di navigazione:	mare aperto limitato	

CARACTÉRISTIQUES PRINCIPALES		
Longueur hors tout (coque)	L _{DA} =	11.960 m
Longeur coque	L _H =	11.510 m
Longueur de flottaison	L _{VL} =	11.200 m
Largeur maximal (coque)	B =	4.000 m
Hauteur de construction sur L.C.	D =	2.050 m
Tirant d'eau sur L.C.	T =	0.900 m
Déplacement au pleine charge	DISW =	17.00 t
Vitesse maximal de projet	V =	30.0 nœuds
Propulsion	2 x Volvo Penta D8 IPS600	
Gasoil capacité		1800 l
Type de service	bateau pilote	
Type de navigation	large mer limité	

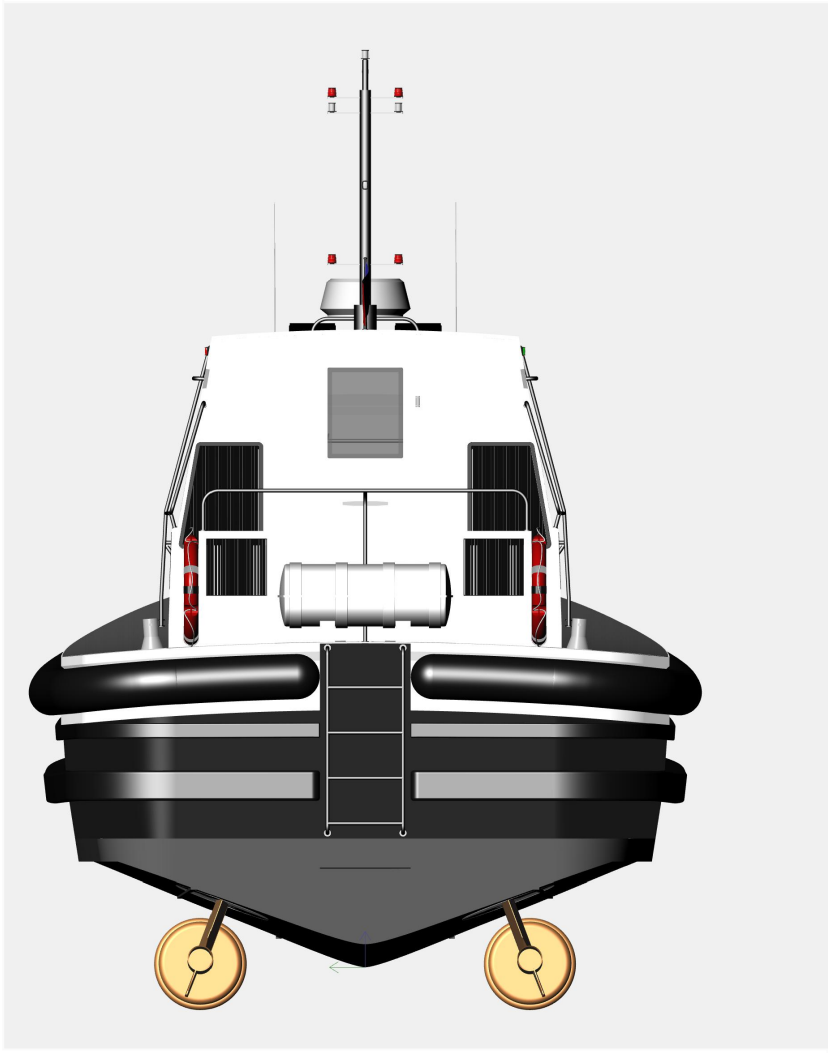

STUDIO TECNICO NAVALE			
Dott. Ing. PAOLO PONSICCHI			
ISCR. ALBO DEGLI INGEGNERI DELLA PROVINCIA DI GENOVA N° 6154A DEL 16/05/89 ISCR. REGISTRO PERSONALE TECNICO DELLE COSTRUZIONI NAVALI DEL COMPARTIMENTO MARITTIMO DI GENOVA N° 329 DEL 12/01/89			
via Aurelia 75A - 17047 Vado Ligure (Savona) - Italia tel. +39 348 3813153 www.ponsicchi.it			
LAVORO WORK:	WORK 1200 IPS - Pilotage Haute Corse		REF / REF: 33024
TRACIA CLIENT:	BELLCRAFT CANTIERE NAVALE		TAV / TAB: 800-031
CLIENT SALUT:			DATA / DATE: 21/08/2024
DISEGNO DRAWING DESIGN:	PIANI GENERALI PLAN GENERAL		SCALA / SCALE / ECHELLE: 1/50 FILE: plan_general.dwg
TUTTI I DIRITTI RISERVATI. QUESTO DOCUMENTO NON PUO' ESSERE RIPRODOTTO, RESSO NOTO A TERZI O USATO PER QUALSIASI ALTRO PROPOSITO (COMPRESA LA REALIZZAZIONE DI QUANTO RAPPRESENTATO) SENZA L'AUTORIZZAZIONE SCRITTA DELL'ING. PAOLO PONSICCHI. DISEGNO CONSEGNA TO A: BELLCRAFT CANTIERE NAVALE 21/08/2024			