
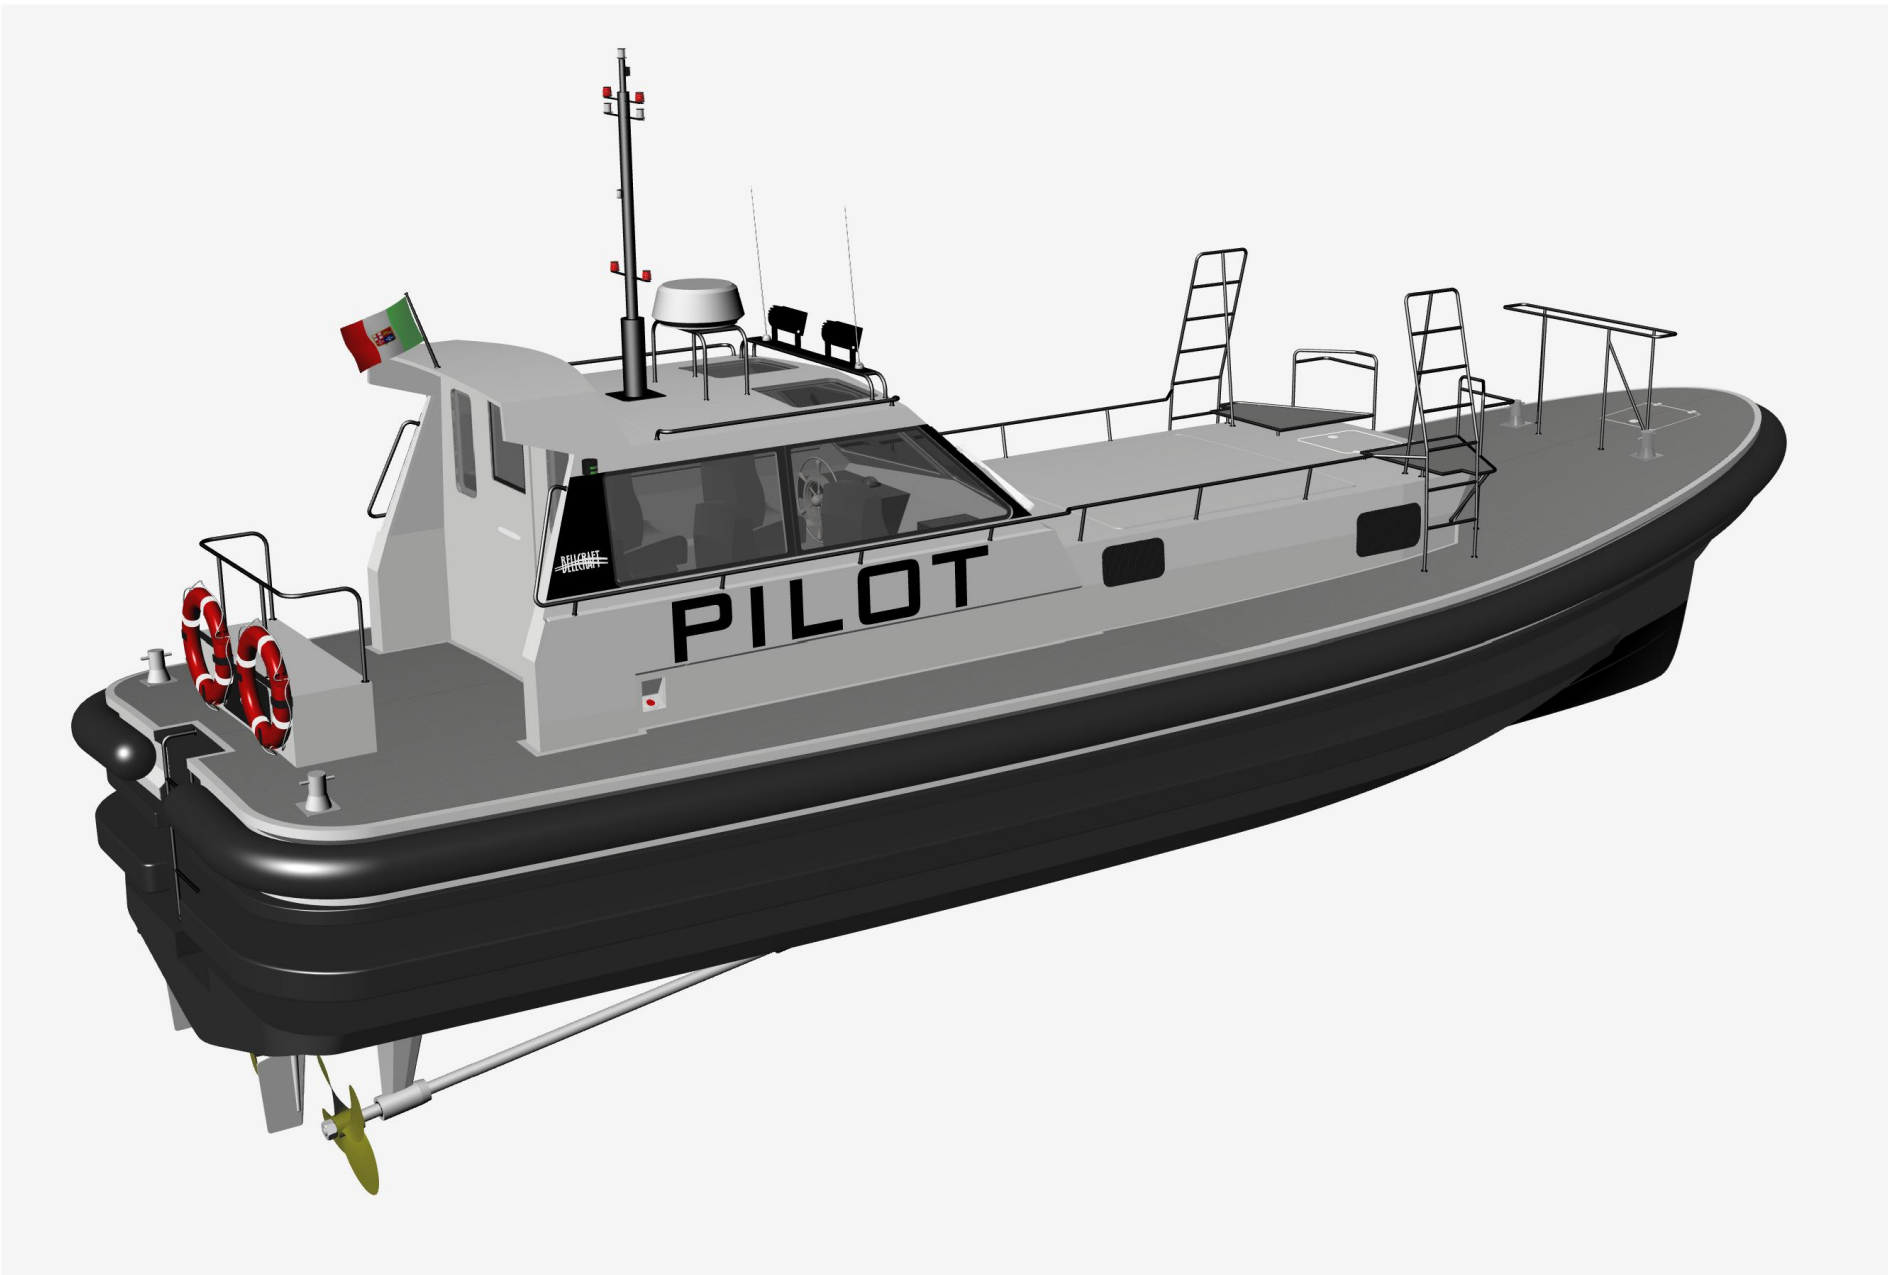
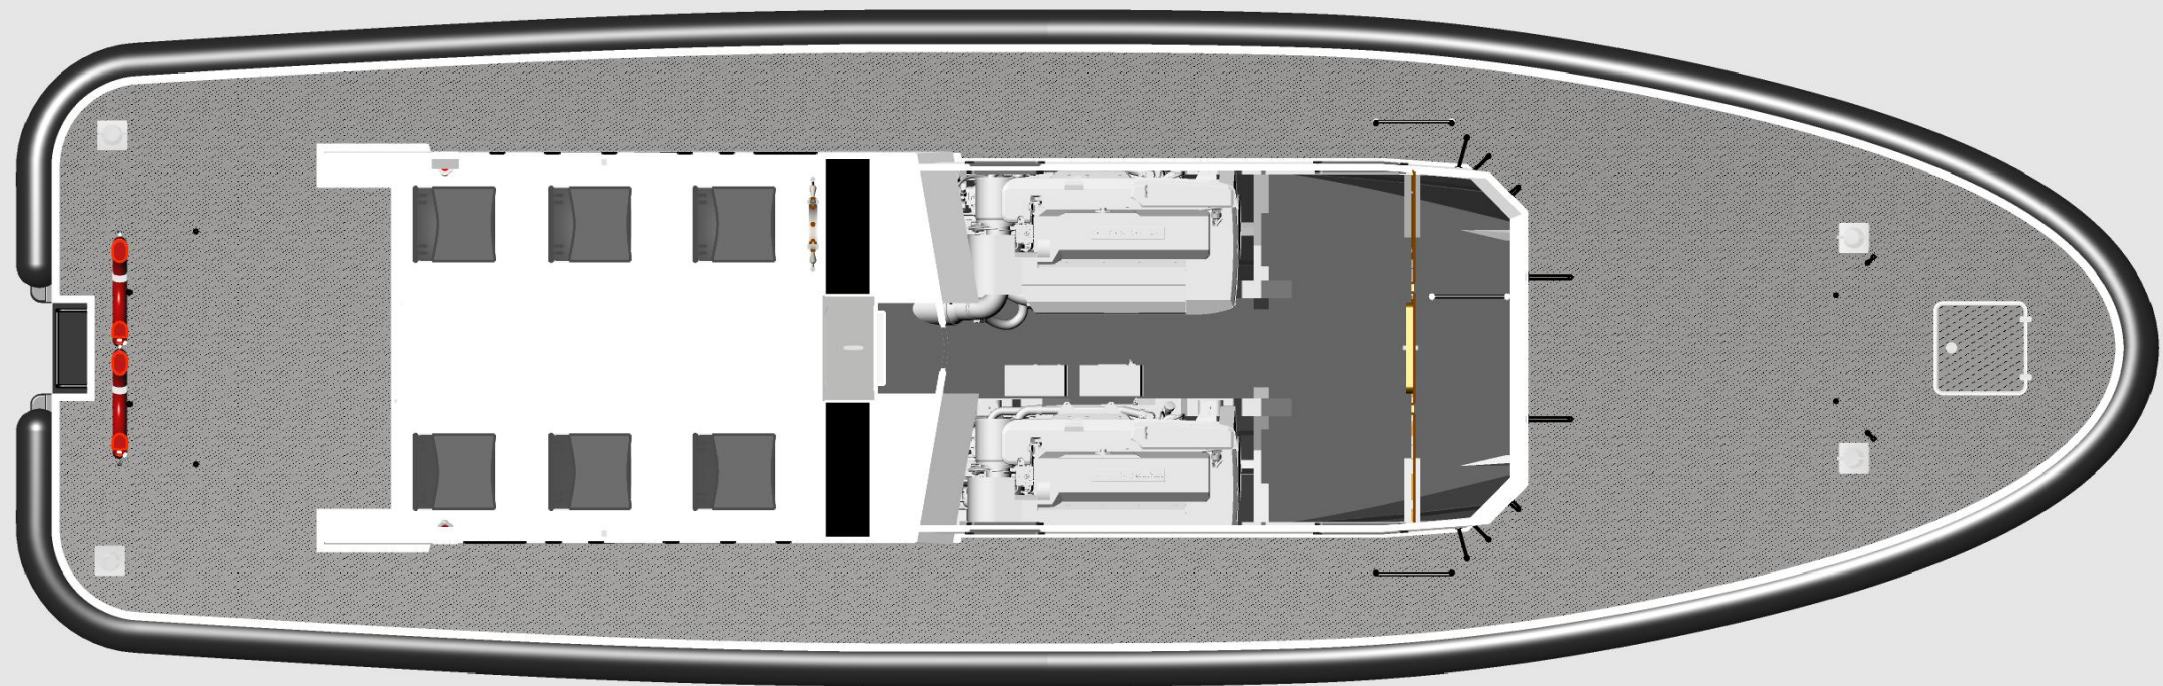
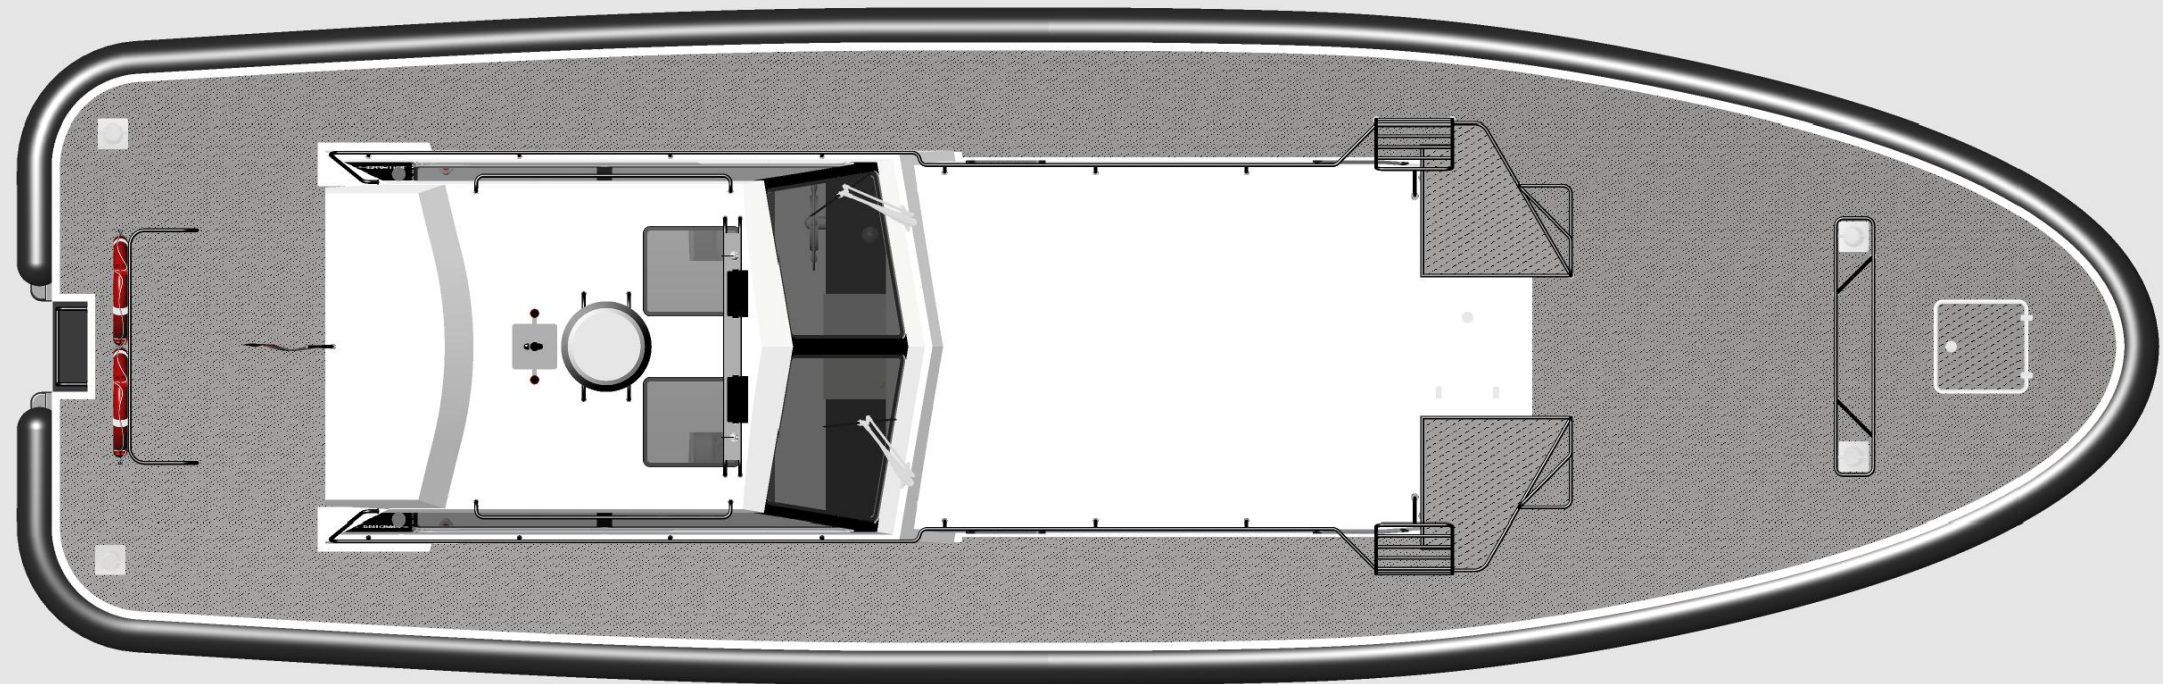
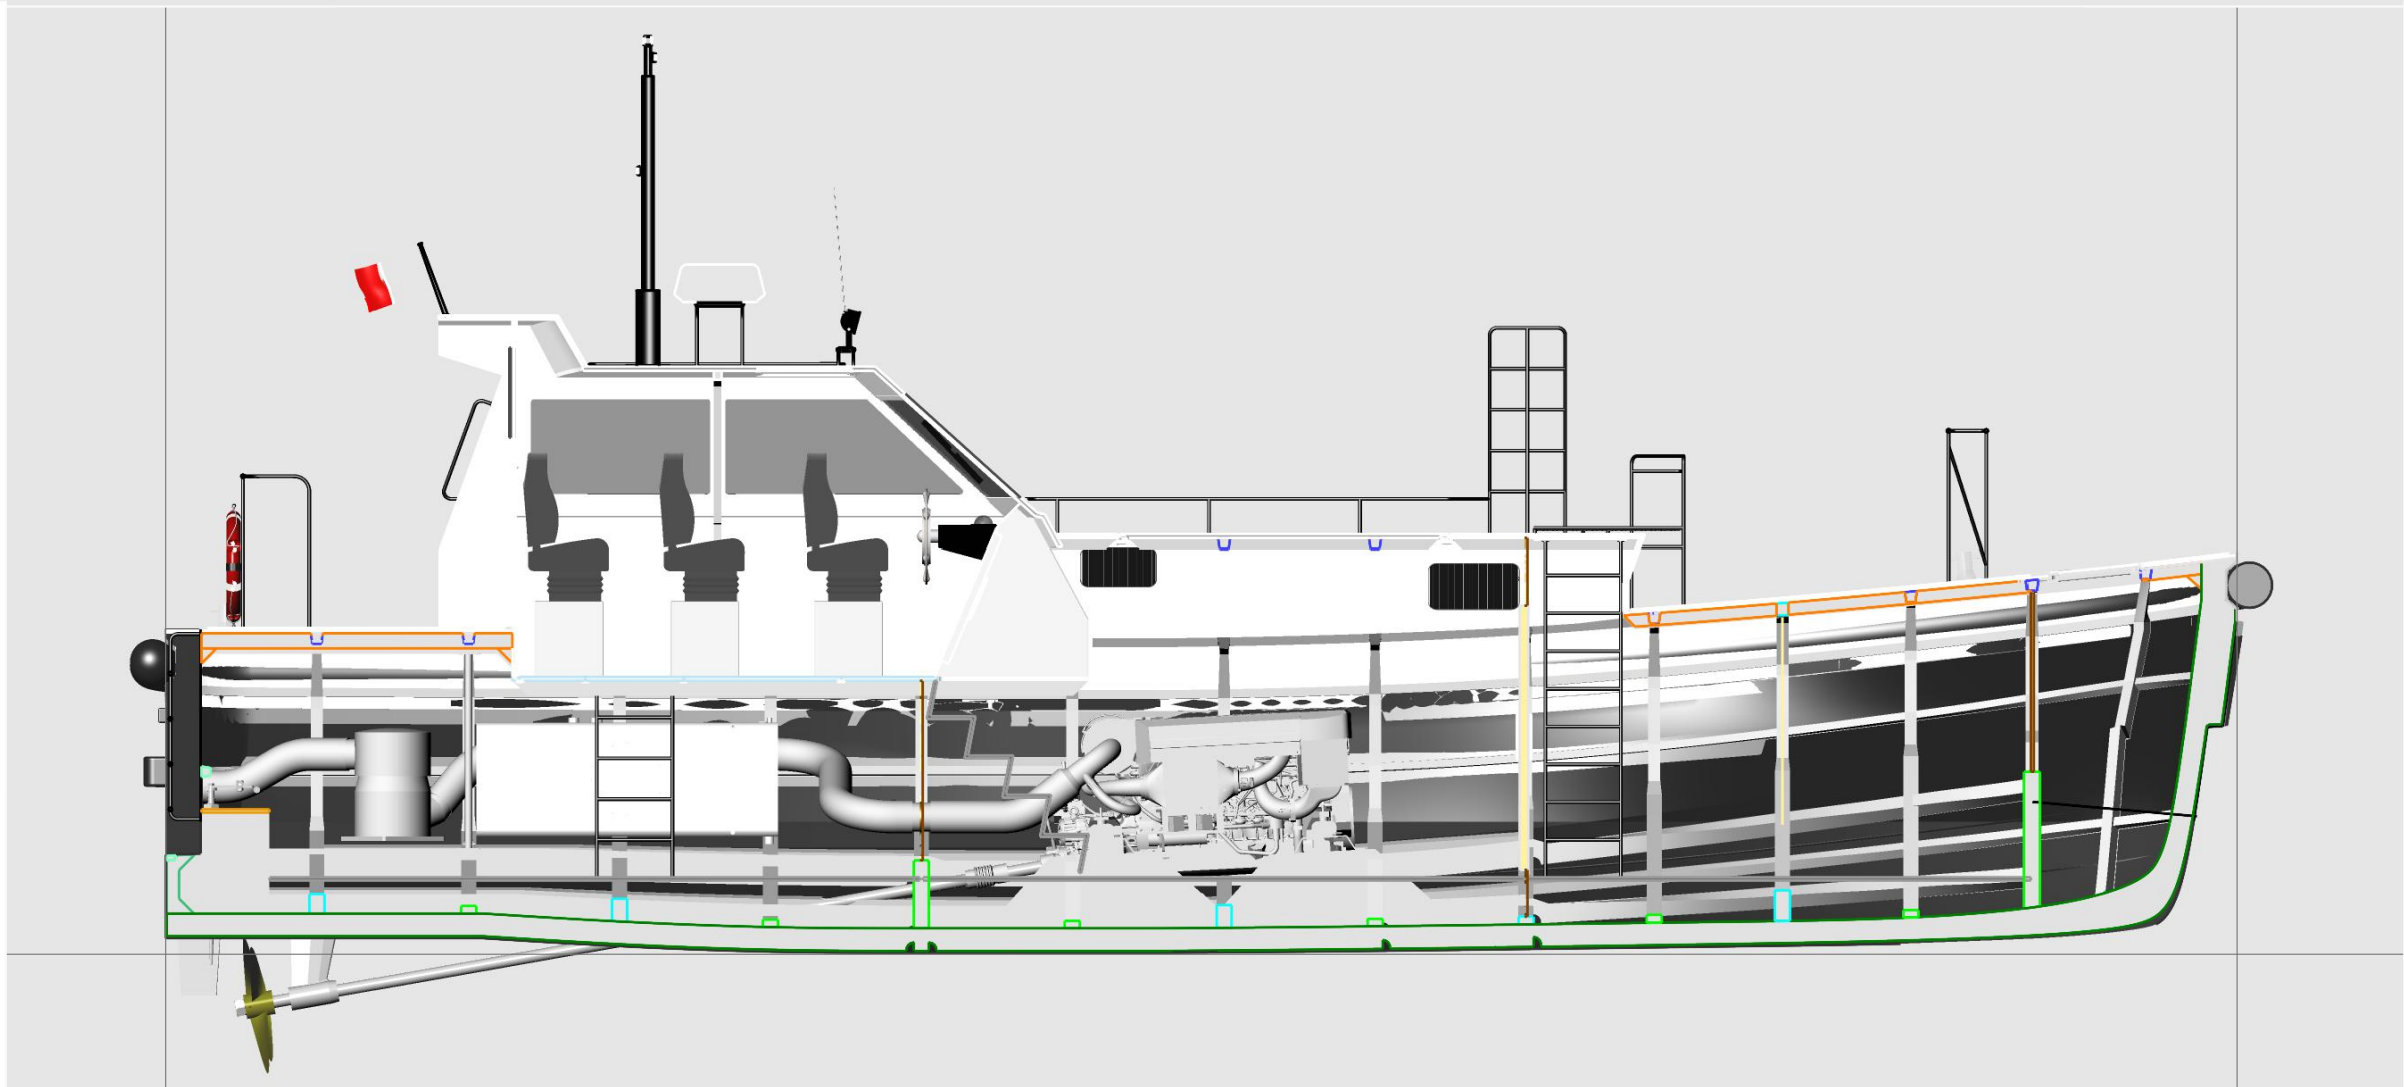
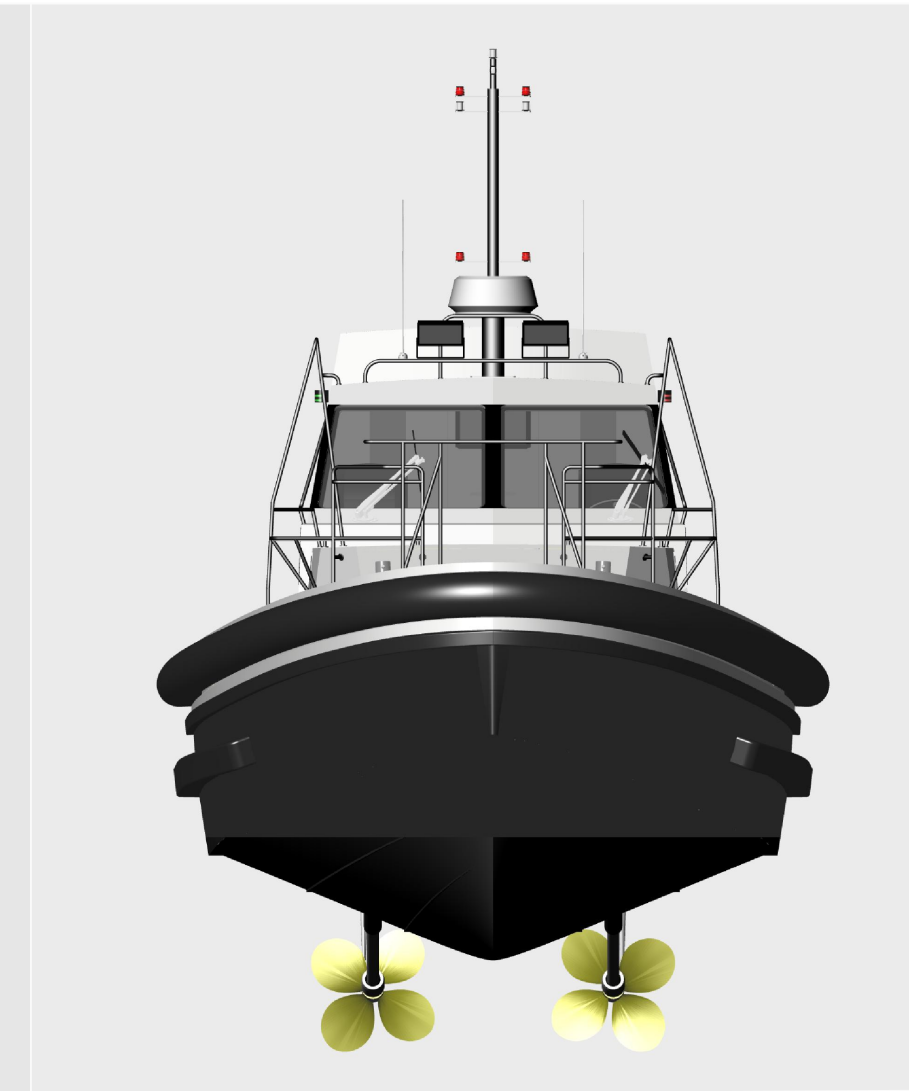
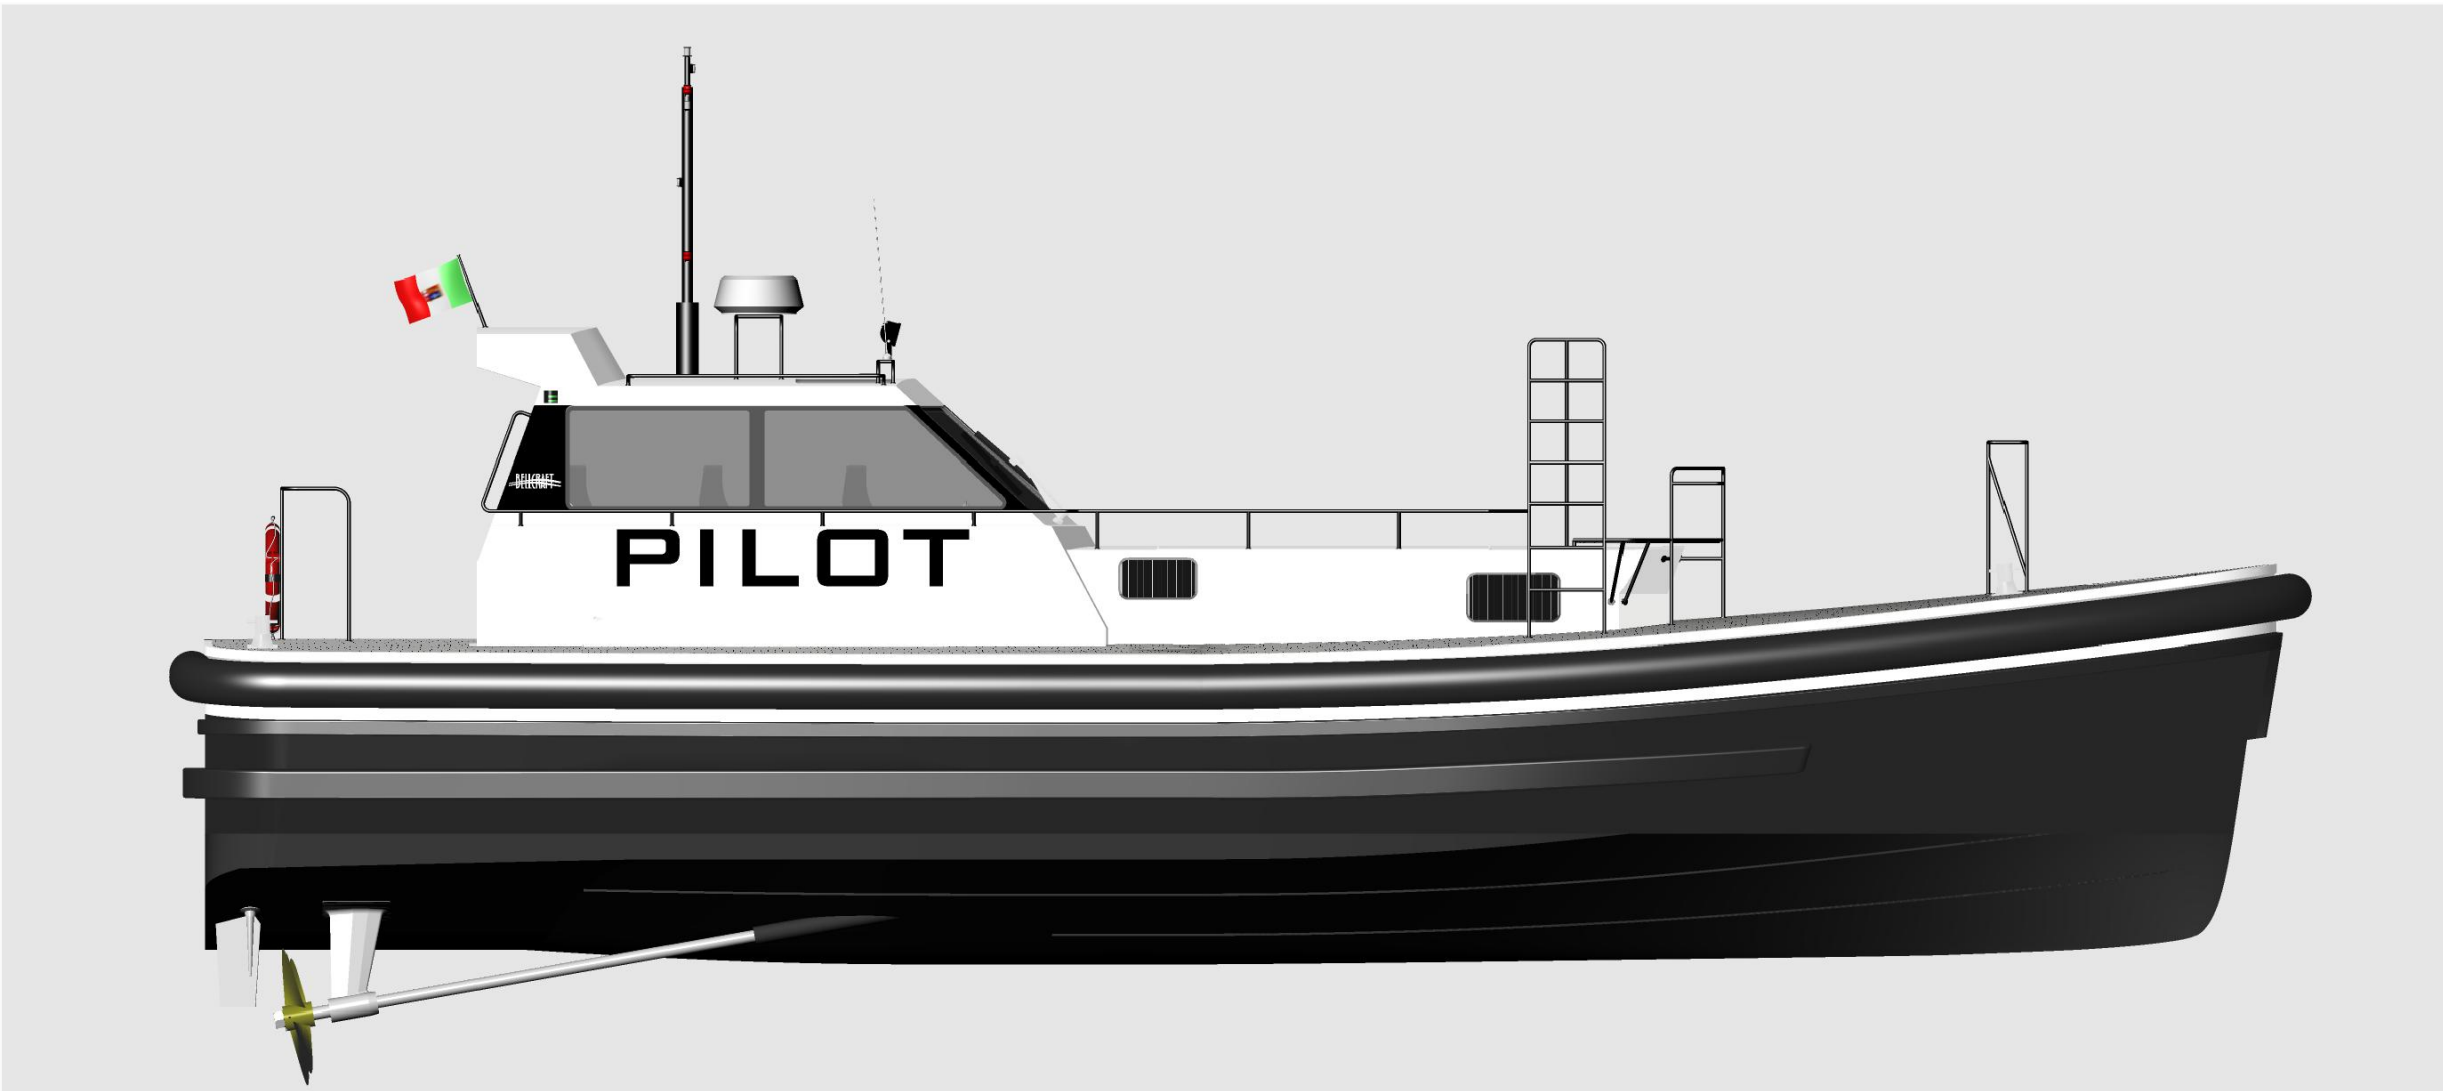


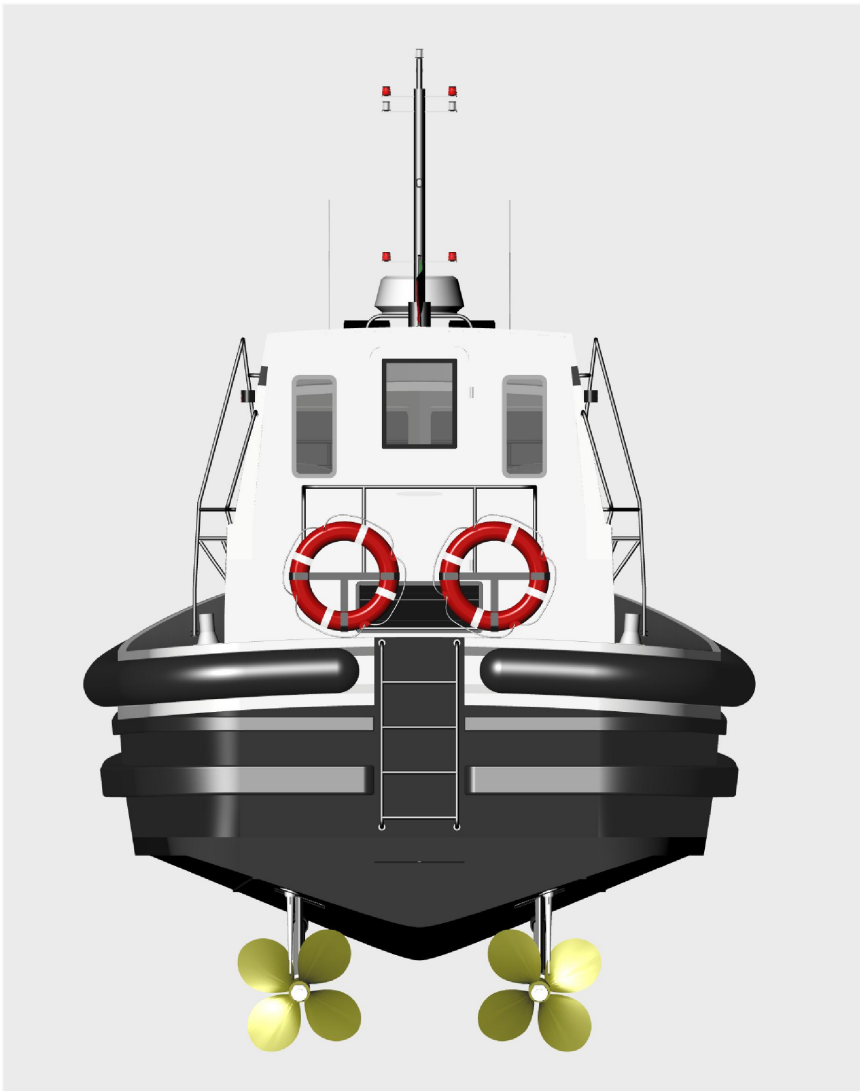

CARATTERISTICHE PRINCIPALI	
Lunghezza fuori tutto (esclusi bottazzi)	L _{OA} = 13.700 m
Larghezza massima (esclusi bottazzi)	B = 4.000 m
Altezza di costruzione	D = 2.050 m
Immersione a pieno carico	T = 0.870 m
Velocità massima di progetto	V = 30.0 nodi
Capacità gasolio	2 x 1000 l
Motorizzazione	2 x Volvo D13 + ZF 500 1A
Portata	10 persone
Tipo di servizio:	piotina
Tipo di navigazione:	mare aperto
Tipo di carena:	planante
Registro di classifica	RINA

LAVORO
WORK

TRACIA
TRAIL

CLIENTE
CLIENT

SISTEMI
SYSTEMS

DISEGNO
DRAWING

DESIGN
DESIGN

WORK 1400 LA PILOT

BELLCRAFT CANTIERE NAVALE

PIANI GENERALI

RF / REF
32325

TAU / TAB
800-011

DATA / DATE
30/07/2025

SCALA / SCALE / ECHELLE
1:500

FILE
BELL/GENERALI/01

STUDIO TECNICO NAVALE
Dott. Ing. PAOLO PONSIICCHI

ISCR. ALBO DEGLI INGEGNERI DELLA PROVINCIA DI GENOVA N° 81544 DEL 16/05/89
ISCR. REGISTRO PERSONALE TECNICO DELLE COSTRUZIONI NAVALI
DEL COMPARTIMENTO MARITTIMO DI GENOVA N° 329 DEL 12/01/89

via Aurelia 75A - 17047 Vado Ligure (Savona) - Italia
tel. +39 346 3813153 www.ponsicchi.it

TUTTI I DIRITTI RISERVATI. QUESTO DOCUMENTO NON PUO' ESSERE RIPRODOTTO, RESSO NOTO A TERZI O USATO PER QUALSIASI
AL TRO PROPOSITO (COMPRESA LA REALIZZAZIONE DI QUANTO RAPPRESENTATO) SENZA L'AUTORIZZAZIONE SCRITTA DELL'ING. PAOLO PONSIICCHI
DISEGNO CONSERVATO A BELLCRAFT CANTIERE NAVALE

IN DATA 30/07/2025